
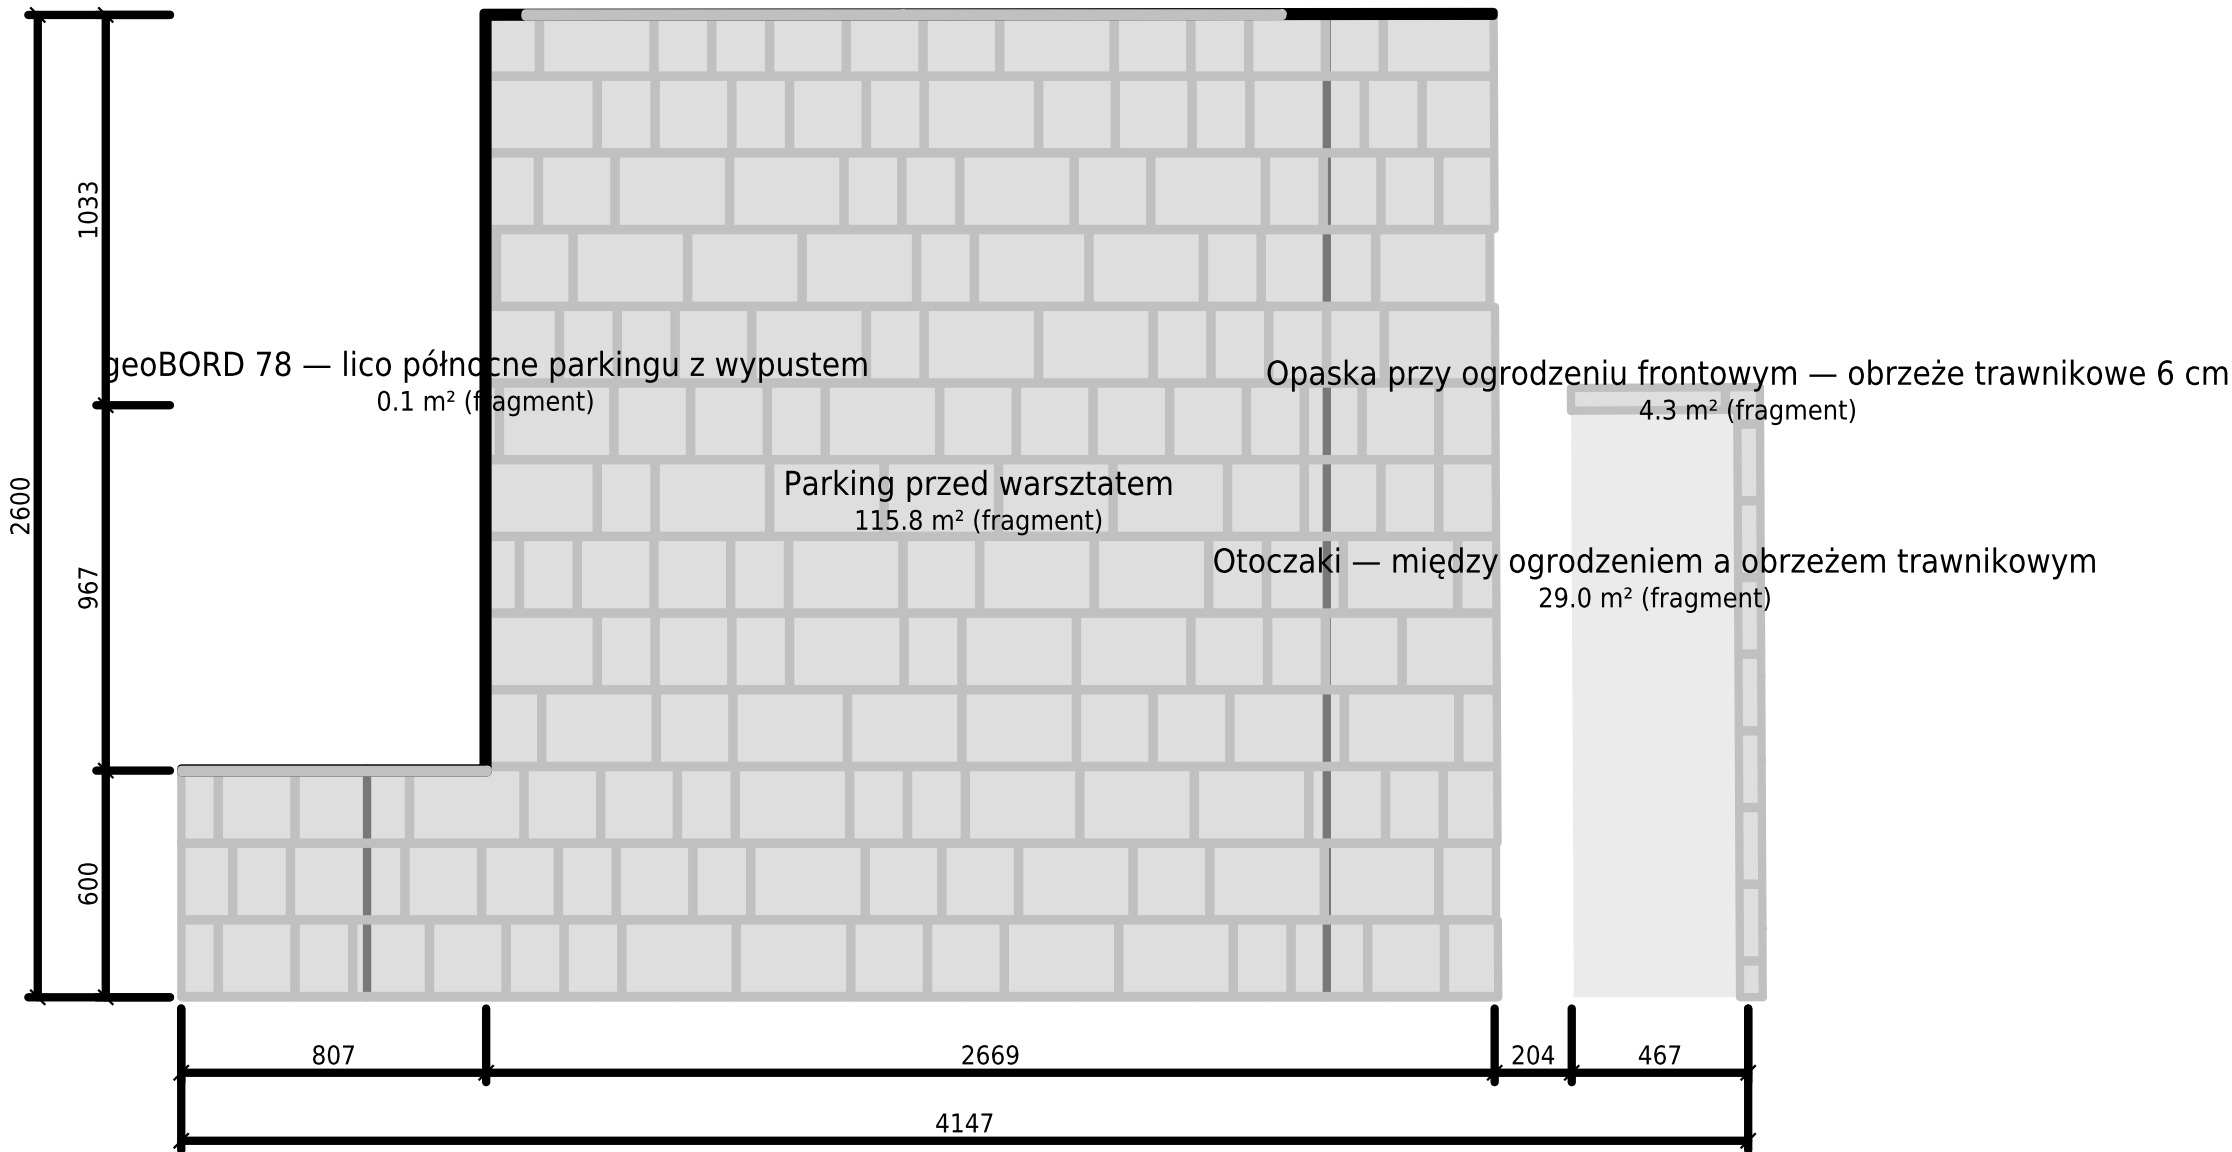


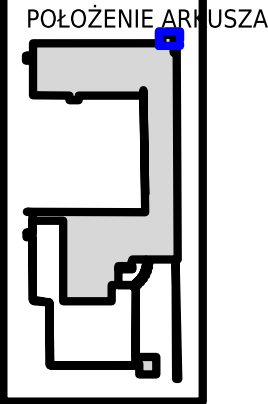

UWAGI

1. Wszystkie wymiary od PUNKTU 0 (narożnik domu) — patrz rzut ogólny.
2. Przekątne służą do sprawdzenia kąta prostego przed układaniem.
3. Wymiary w mm. Przed układaniem sprawdzić w terenie.

Nawierzchnia — rzut wykonawczy

OBIEKT / ADRES
Nawierzchnia — rzut wykonawczy

Zawiera: Opaska przy ogrodzeniu frontowym — obr
Strefa: A

RYSUNEK
Wytyczenie — arkusz A

INWESTOR

SKALA
1:20

FORMAT
A3

RYSOWAŁ
rzut (generator)

DATA
2026-08-01

ARKUSZ
2/28