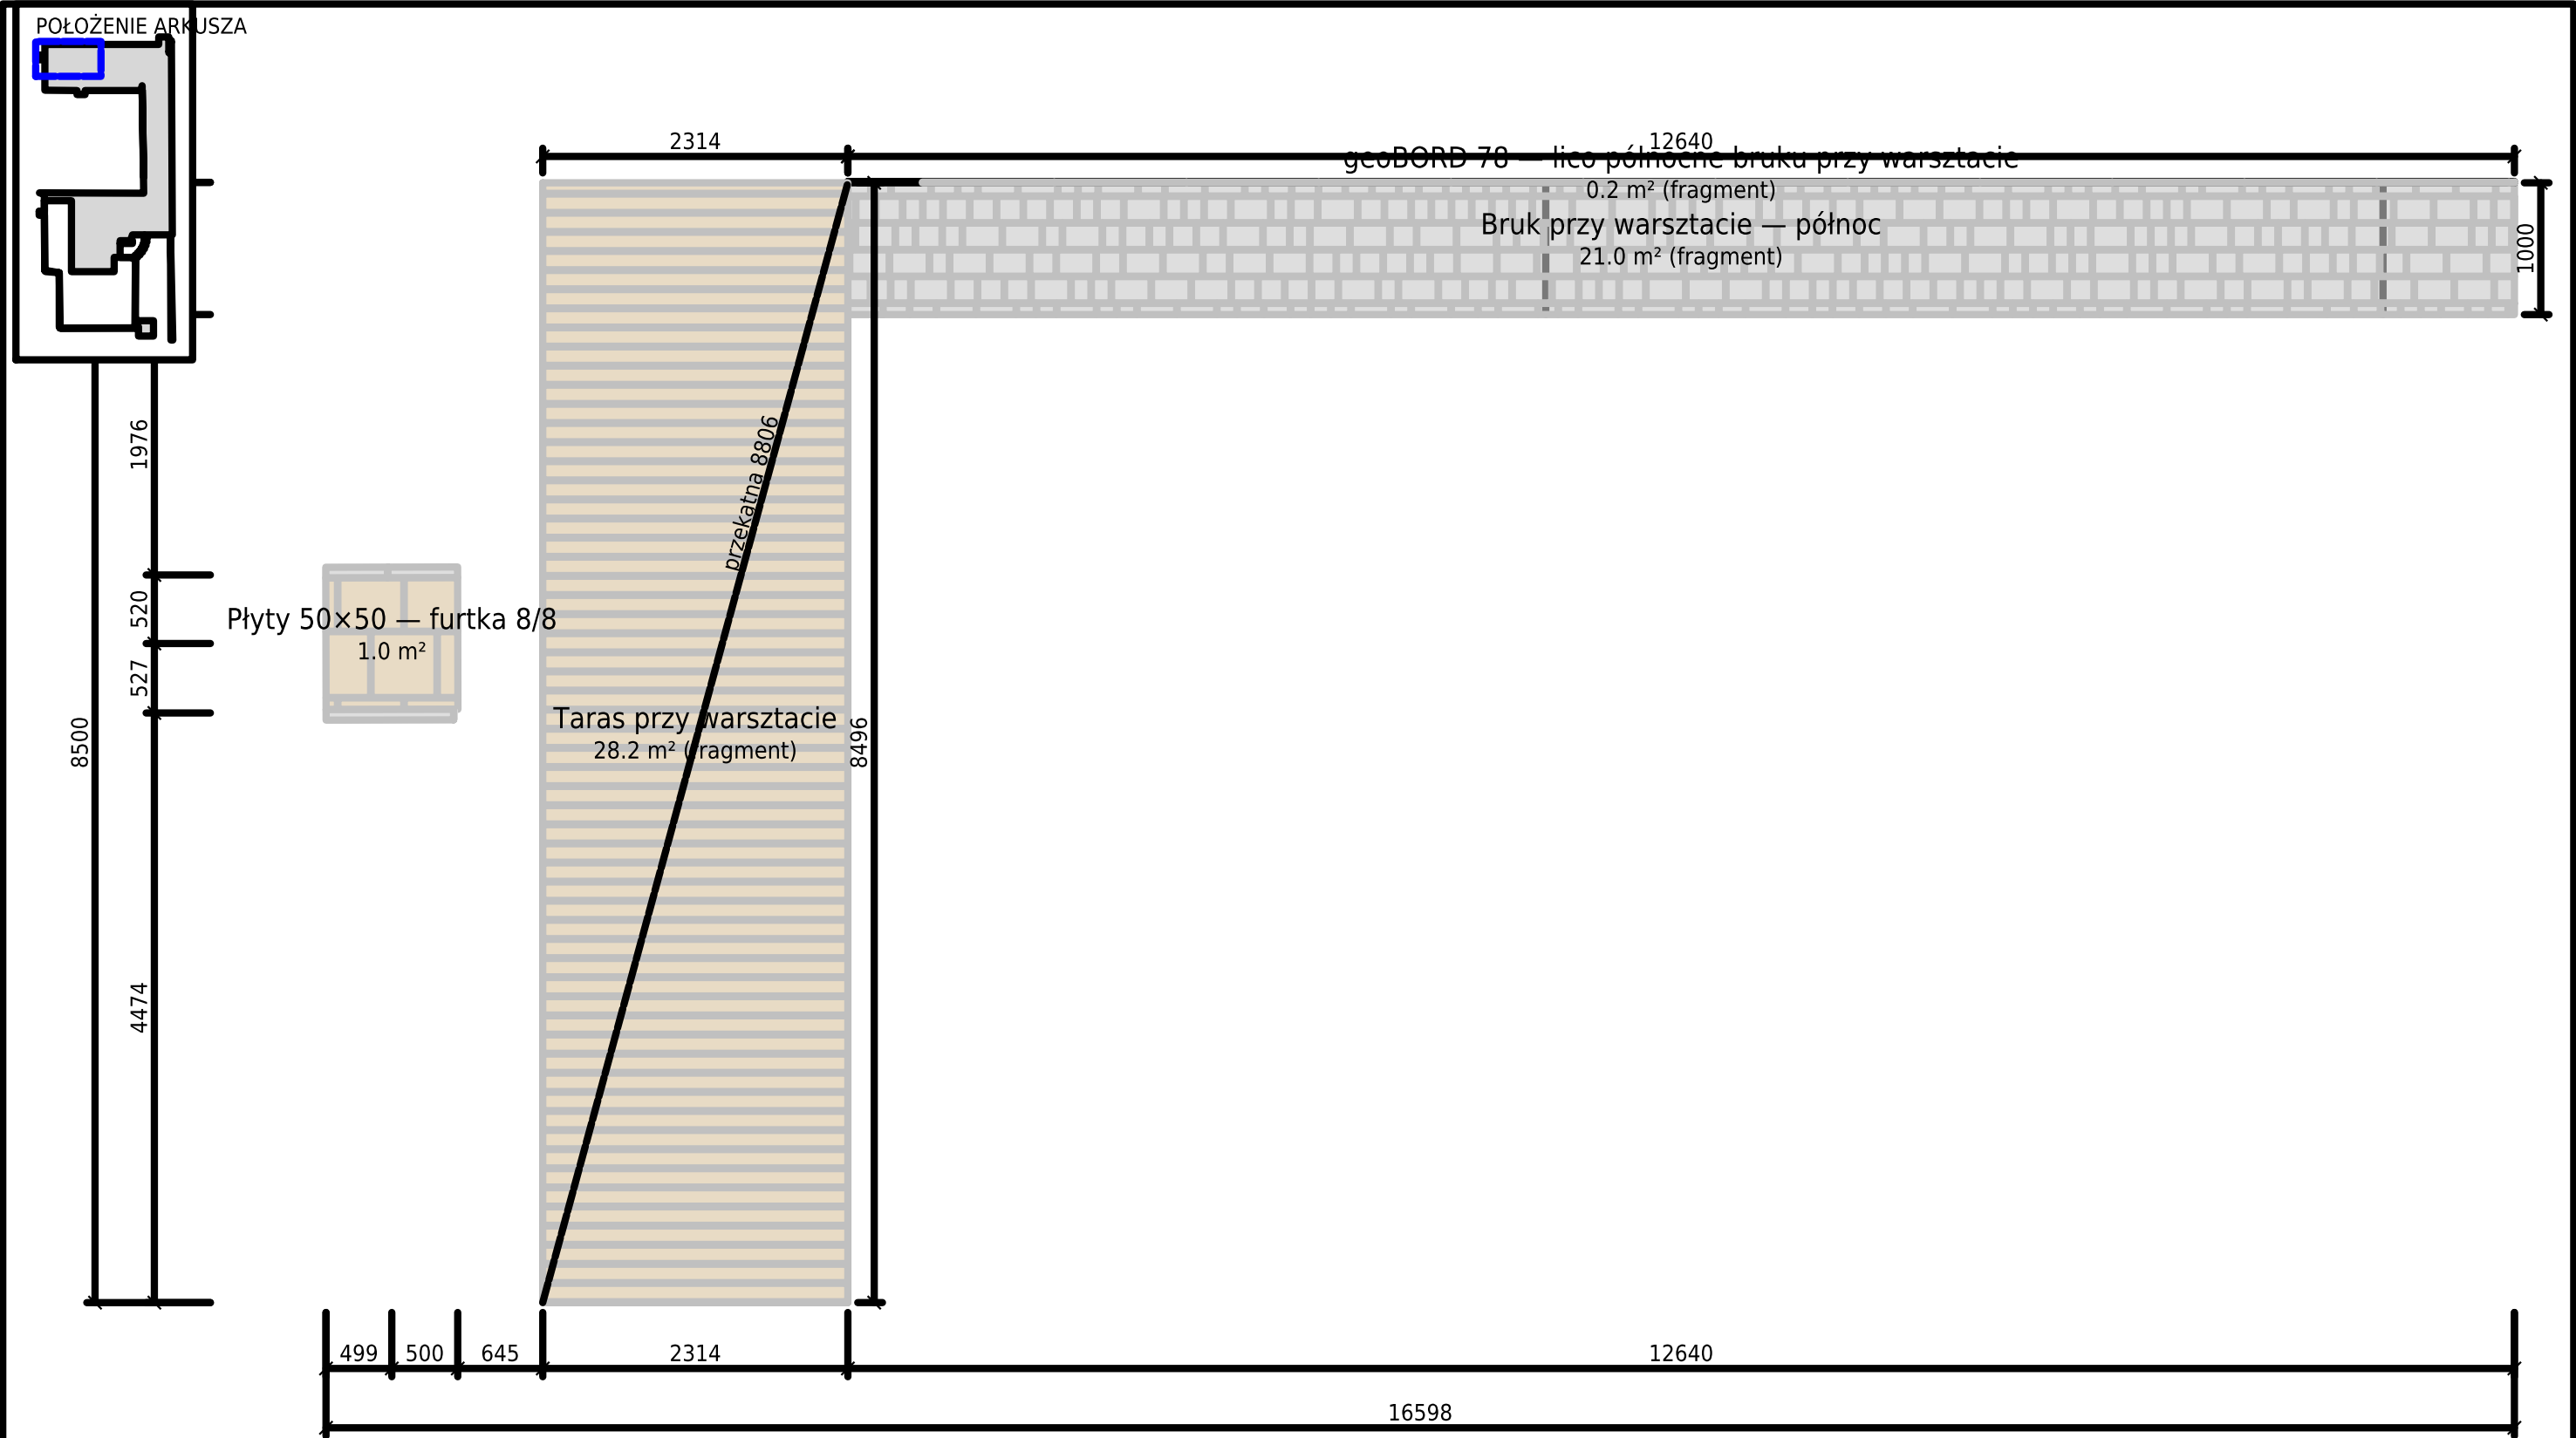


- UWAGI
1. Wszystkie wymiary od PUNKTU 0 (narożnik domu) — patrz rzut ogólny.
  2. Przekątne służą do sprawdzenia kąta prostego przed układaniem.
  3. Wymiary w mm. Przed układaniem sprawdzić w terenie.

|                                |                                                 |        |
|--------------------------------|-------------------------------------------------|--------|
| Nawierzchnia — rzut wykonawczy |                                                 |        |
| OBIEKT / ADRES                 | Zawiera: Bruk przy warsztacie — północ, Obrzeże |        |
| Nawierzchnia — rzut wykonawczy | Strefa: B                                       |        |
| RYSUNEK                        | Wytyczenie — arkusz B                           |        |
| INWESTOR                       | SKALA                                           | FORMAT |
|                                | 1:50                                            | A3     |
| RYSOWAŁ                        | DATA                                            | ARKUSZ |
| rzut (generator)               | 2026-08-01                                      | 3/28   |