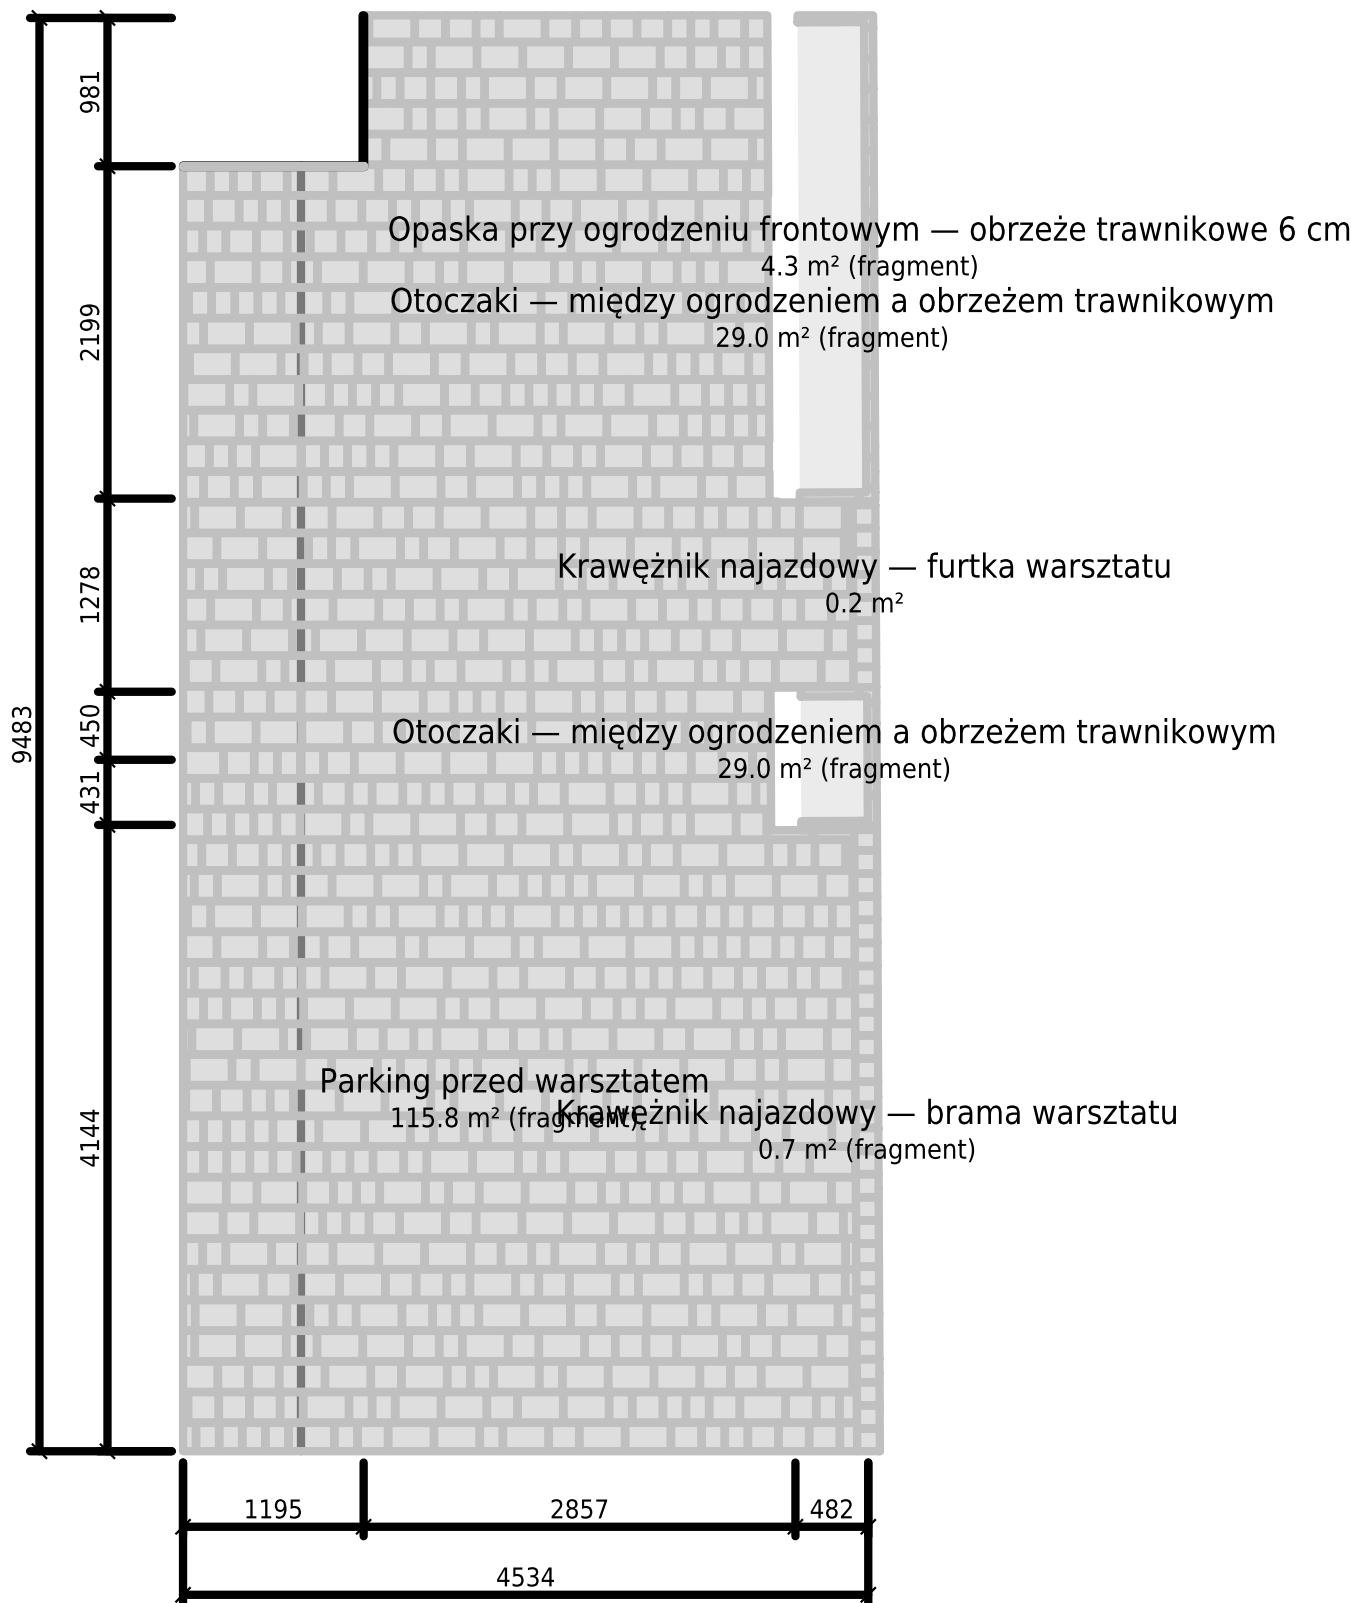
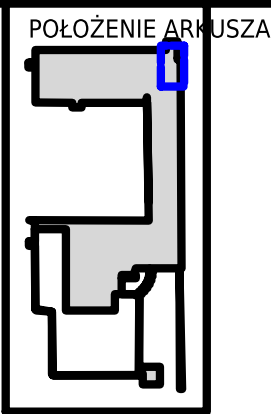


- UWAGI
1. Wszystkie wymiary od PUNKTU 0 (narożnik domu...
 2. Przekątne służą do sprawdzenia kąta prostego pr...
 3. Wymiary w mm. Przed układaniem sprawdzić w t...

Nawierzchnia — rzut wykonawczy

OBIEKT / ADRES		Zawiera: Krawężnik najazdowy — brama warsztatu, Strefa: D
Nawierzchnia — rzut wykonawczy		
RYSUNEK		
Wytyczenie — arkusz D		
INWESTOR	SKALA 1:50	FORMAT A3
RYSOWAŁ rzut (generator)	DATA 2026-08-01	ARKUSZ 5/28