


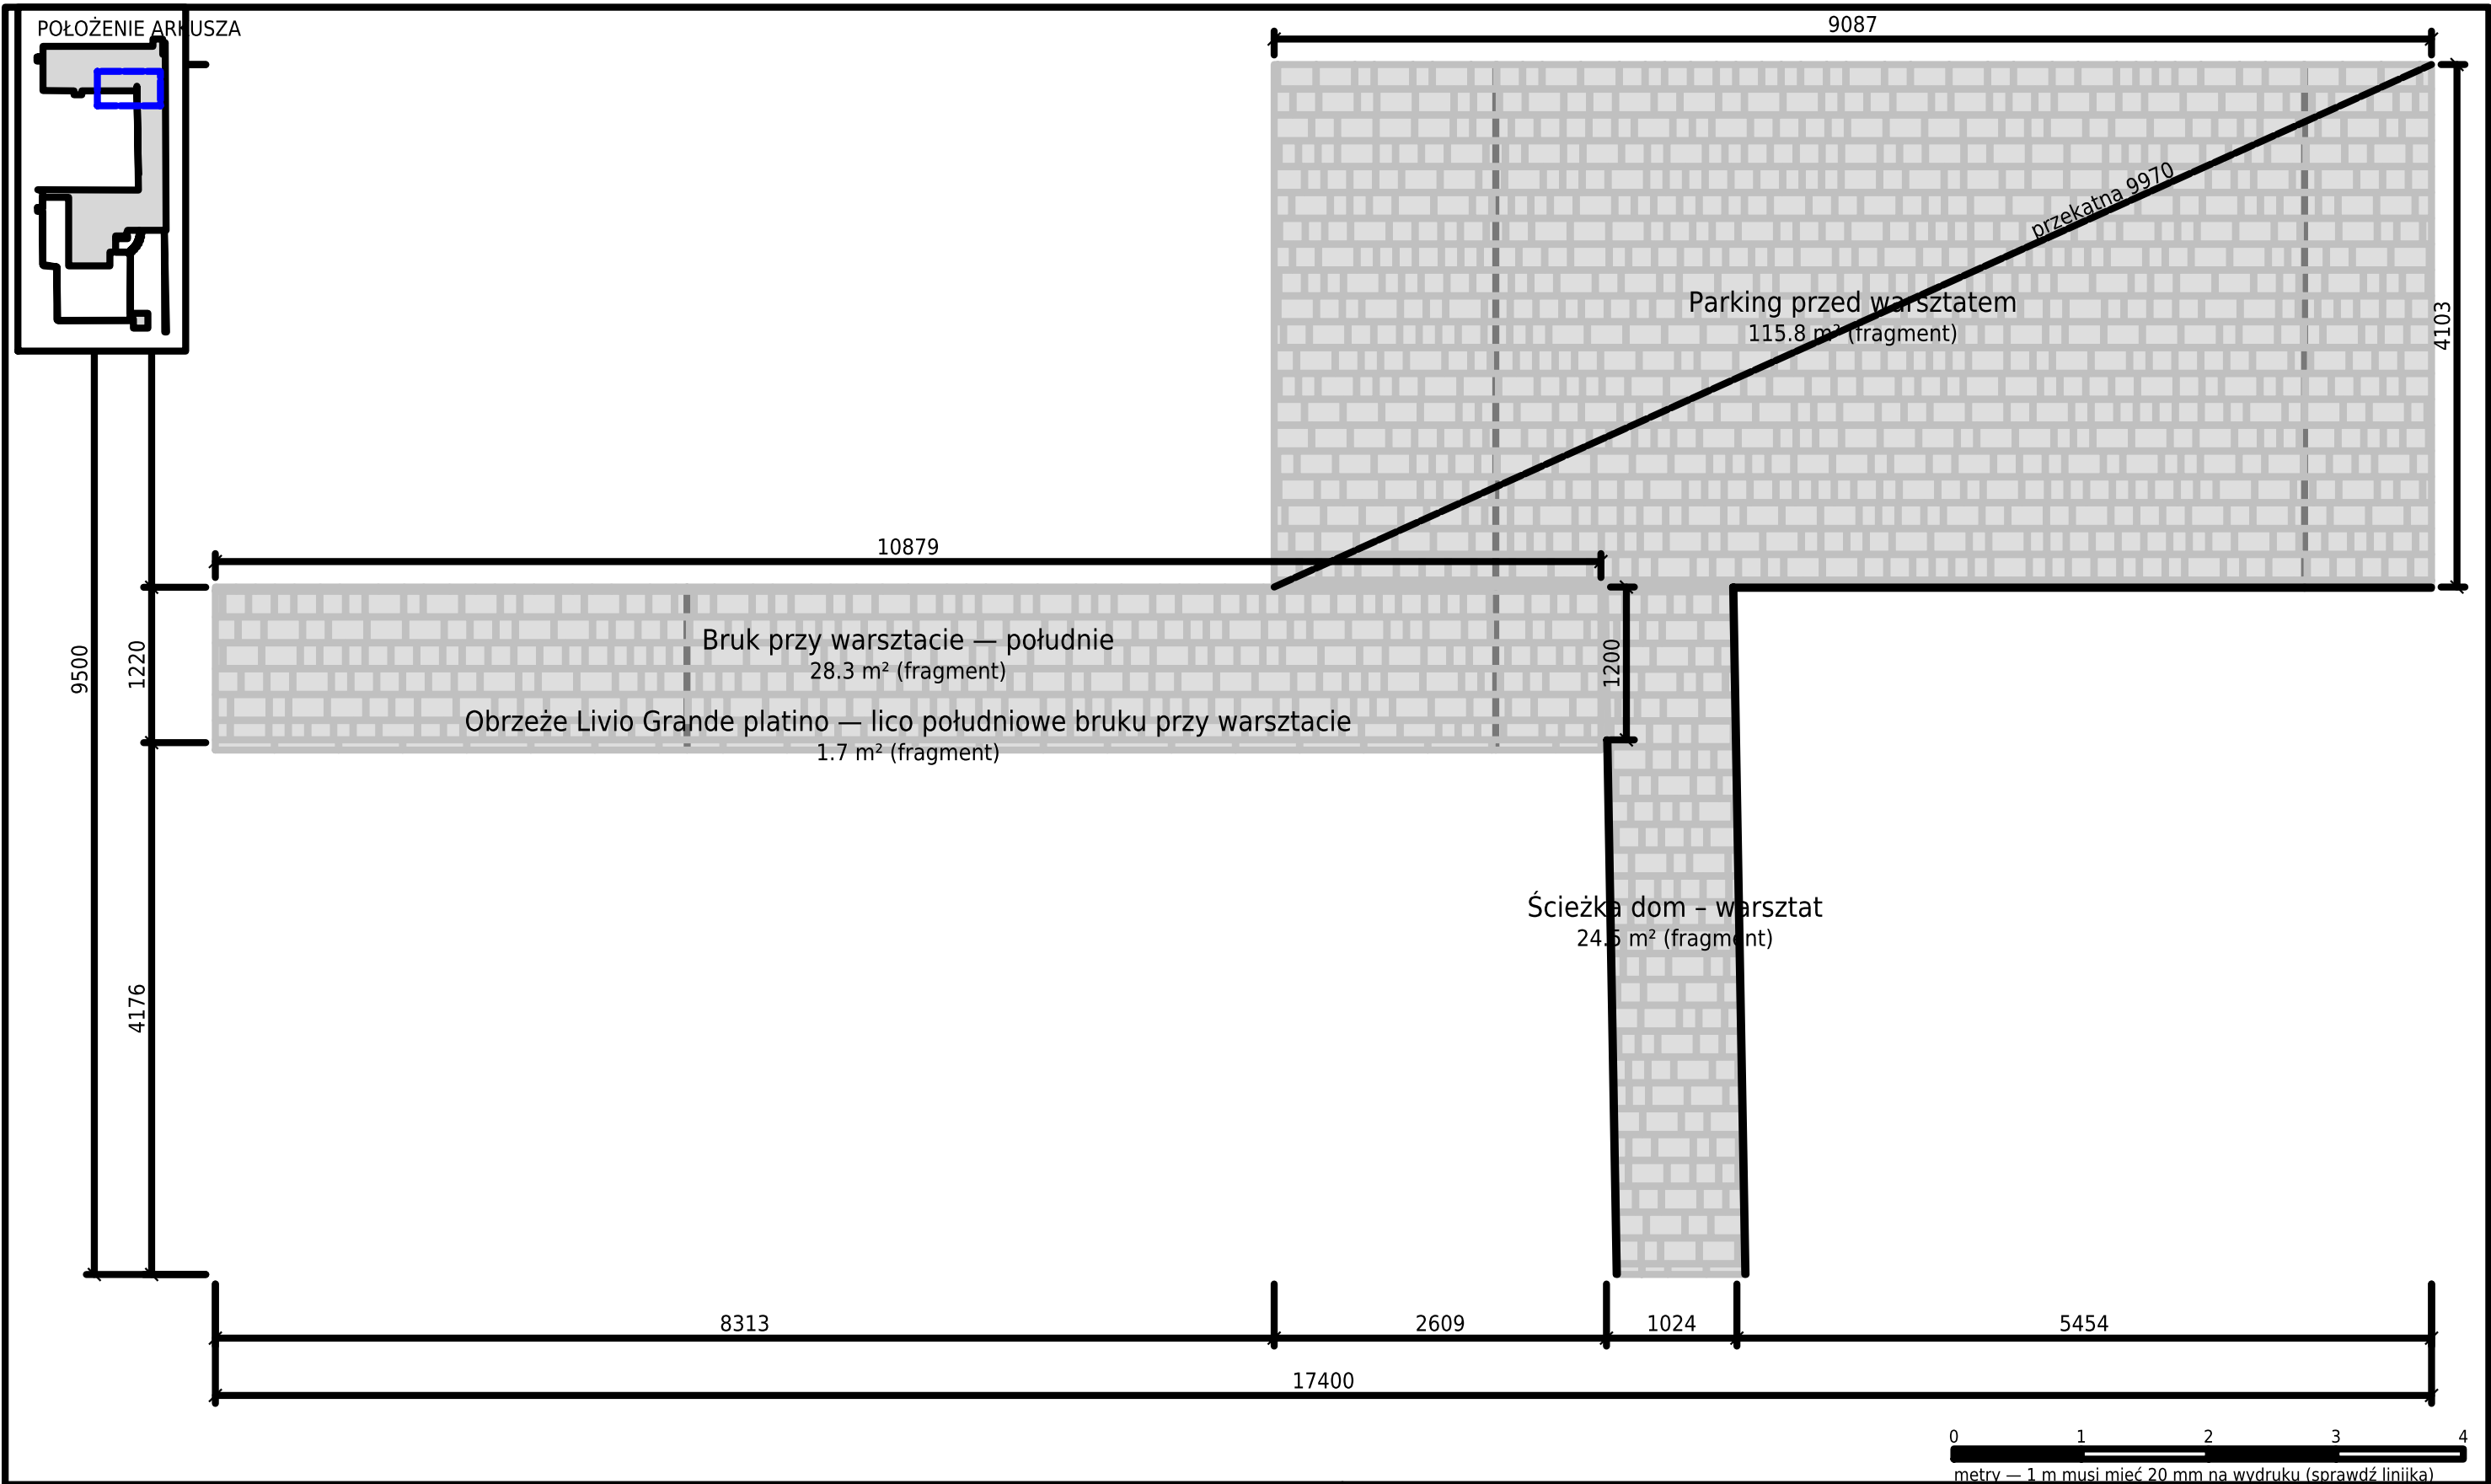

- UWAGI
1. Wszystkie wymiary od PUNKTU 0 (narożnik domu) — patrz rzut ogólny.
 2. Przekątne służą do sprawdzenia kąta prostego przed układaniem.
 3. Wymiary w mm. Przed układaniem sprawdzić w terenie.

Nawierzchnia — rzut wykonawczy

OBIEKT / ADRES		Zawiera: Bruk przy warsztacie — południe, Obrze	
Nawierzchnia — rzut wykonawczy		Strefa: F	
RYSUNEK			
Wytyczenie — arkusz F			
INWESTOR		SKALA	FORMAT
		1:50	A3
RYSOWAŁ		DATA	ARKUSZ
rzut (generator)		2026-08-01	7/28