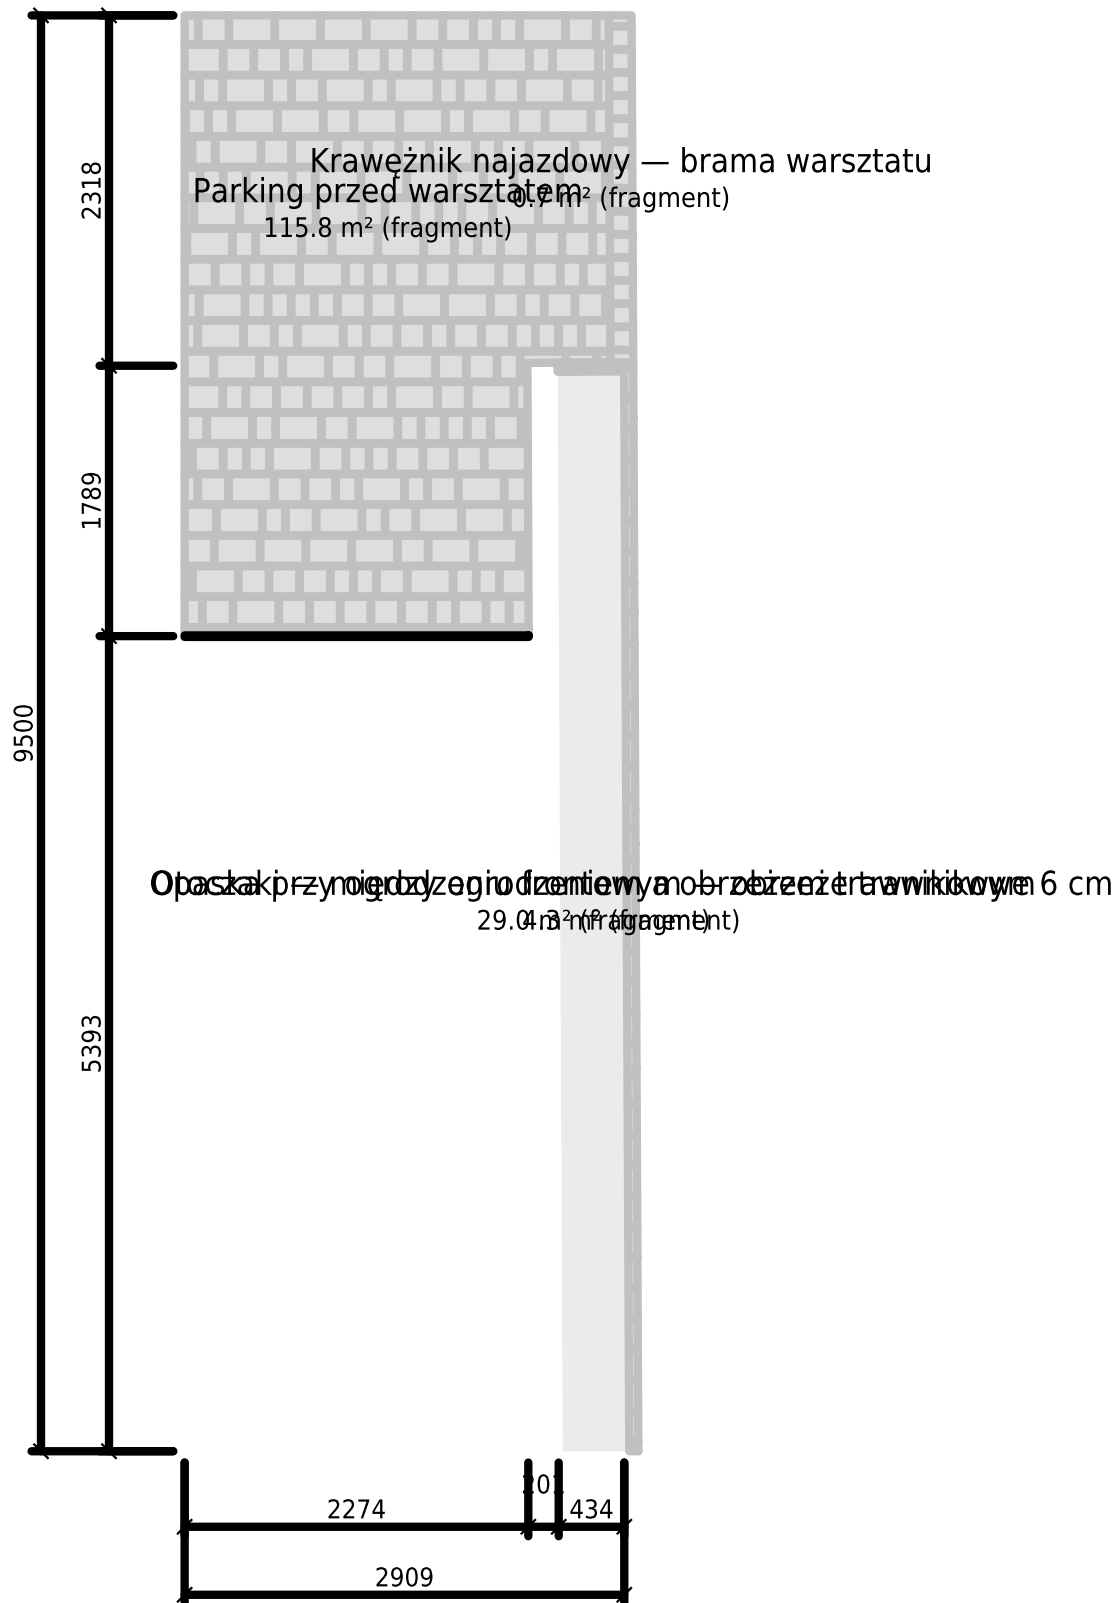
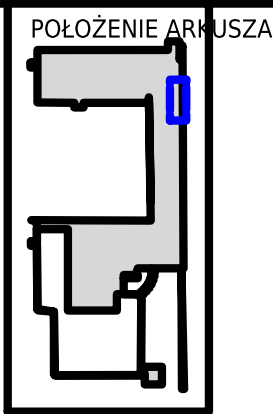


- UWAGI
1. Wszystkie wymiary od PUNKTU 0 (narożnik domu...
 2. Przekątne służą do sprawdzenia kąta prostego pr...
 3. Wymiary w mm. Przed układaniem sprawdzić w t...

Nawierzchnia — rzut wykonawczy

OBIEKT / ADRES
Nawierzchnia — rzut wykonawczy

Zawiera: Krawężnik najazdowy — brama warsztatu,
Strefa: G

RYSUNEK
Wytyczenie — arkusz G

INWESTOR	SKALA 1:50	FORMAT A3
RYSOWAŁ rzut (generator)	DATA 2026-08-01	ARKUSZ 8/28