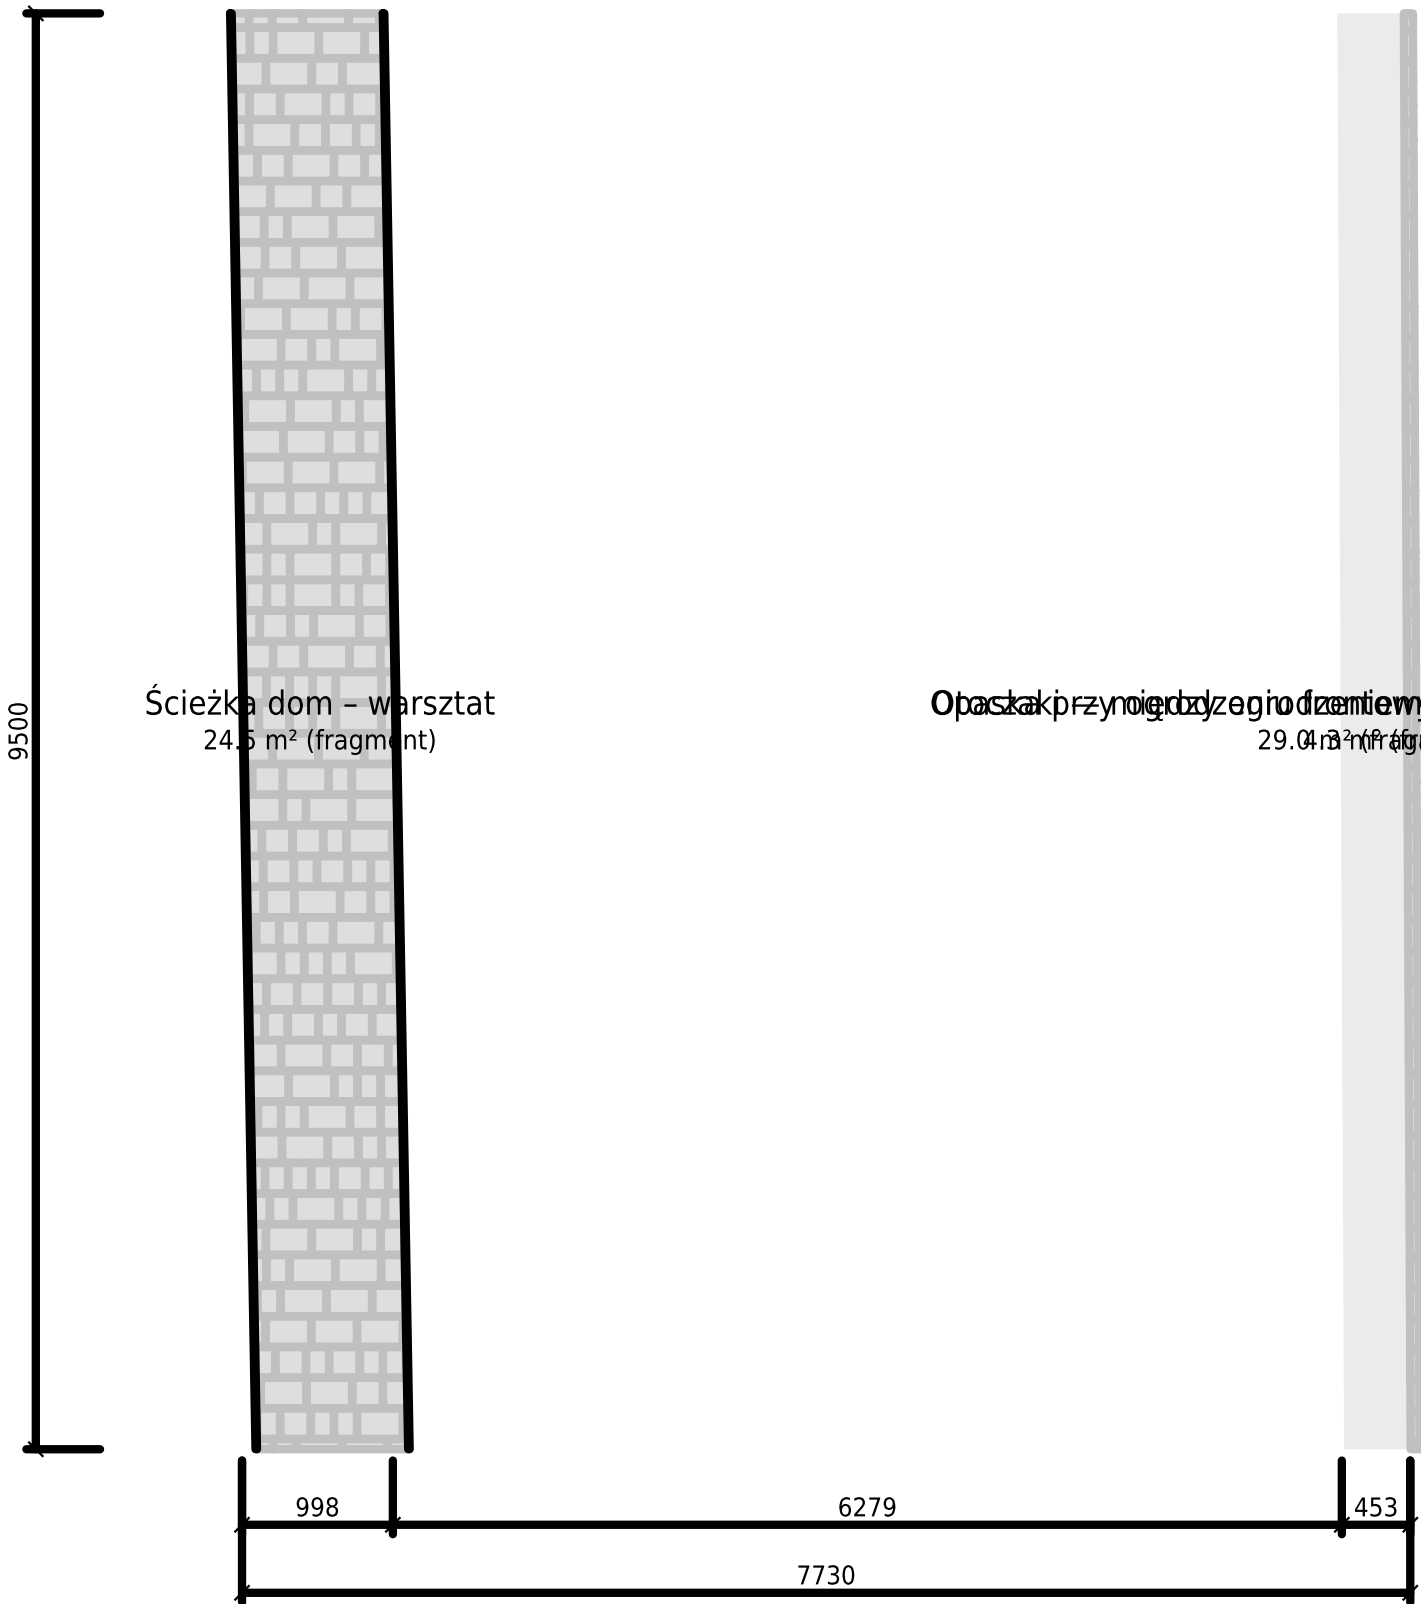
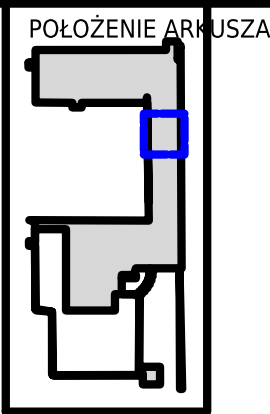


metry — 1 m musi mieć 20 mm na wydruku (sprawdź liniijką)

UWAGI

1. Wszystkie wymiary od PUNKTU 0 (narożnik domu...
2. Przekątne służą do sprawdzenia kąta prostego pr...
3. Wymiary w mm. Przed układaniem sprawdzić w t...

Nawierzchnia — rzut wykonawczy

OBIEKT / ADRES
Nawierzchnia — rzut wykonawczy

Zawiera: Opaska przy ogrodzeniu frontowym — obr
Strefa: H

RYSUNEK
Wytyczenie — arkusz H

INWESTOR	SKALA 1:50	FORMAT A3
RYSOWAŁ rzut (generator)	DATA 2026-08-01	ARKUSZ 9/28