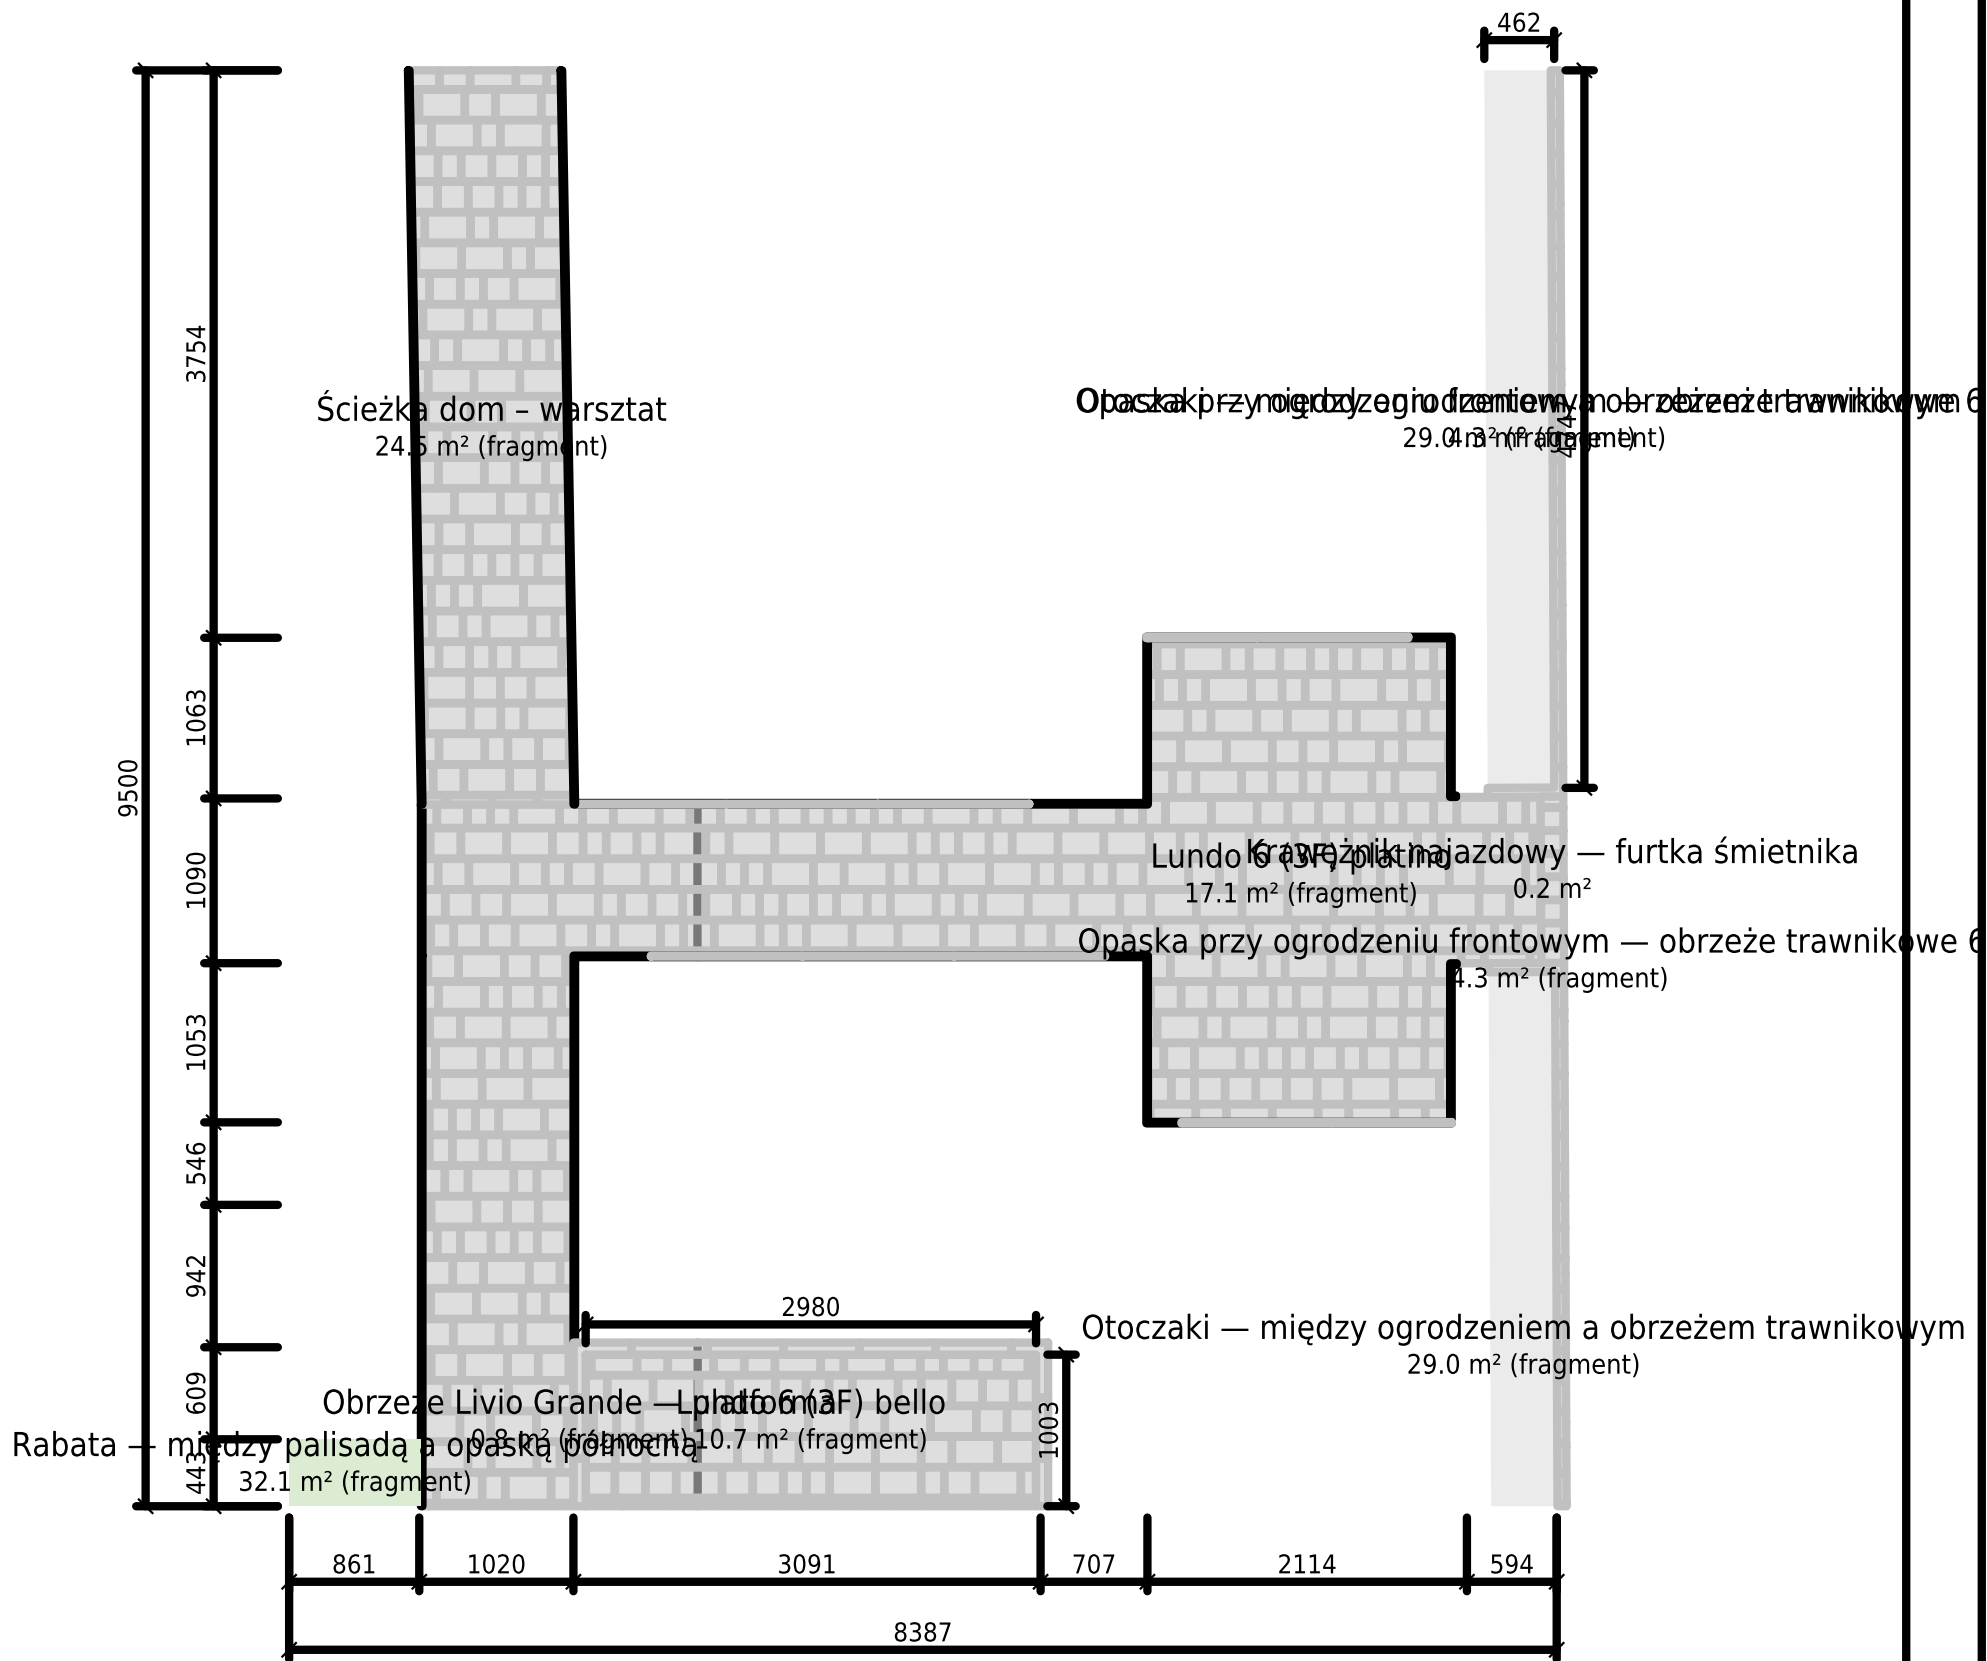
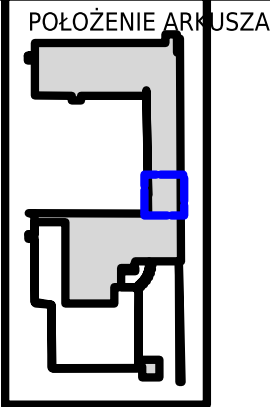


UWAGI

1. Wszystkie wymiary od PUNKTU 0 (narożnik domu...)
2. Przekątne służą do sprawdzenia kąta prostego pr...
3. Wymiary w mm. Przed układaniem sprawdzić w t...

Nawierzchnia — rzut wykonawczy

OBIEKT / ADRES

Nawierzchnia — rzut wykonawczy

Zawiera: Krawężnik jazdowy — furtka śmietnika
Strefa: J

RYSUNEK

Wytyczenie — arkusz J

INWESTOR

SKALA

1:50

FORMAT

A3

RYSOWAŁ

rzut (generator)

DATA

2026-08-01

ARKUSZ

11/28