


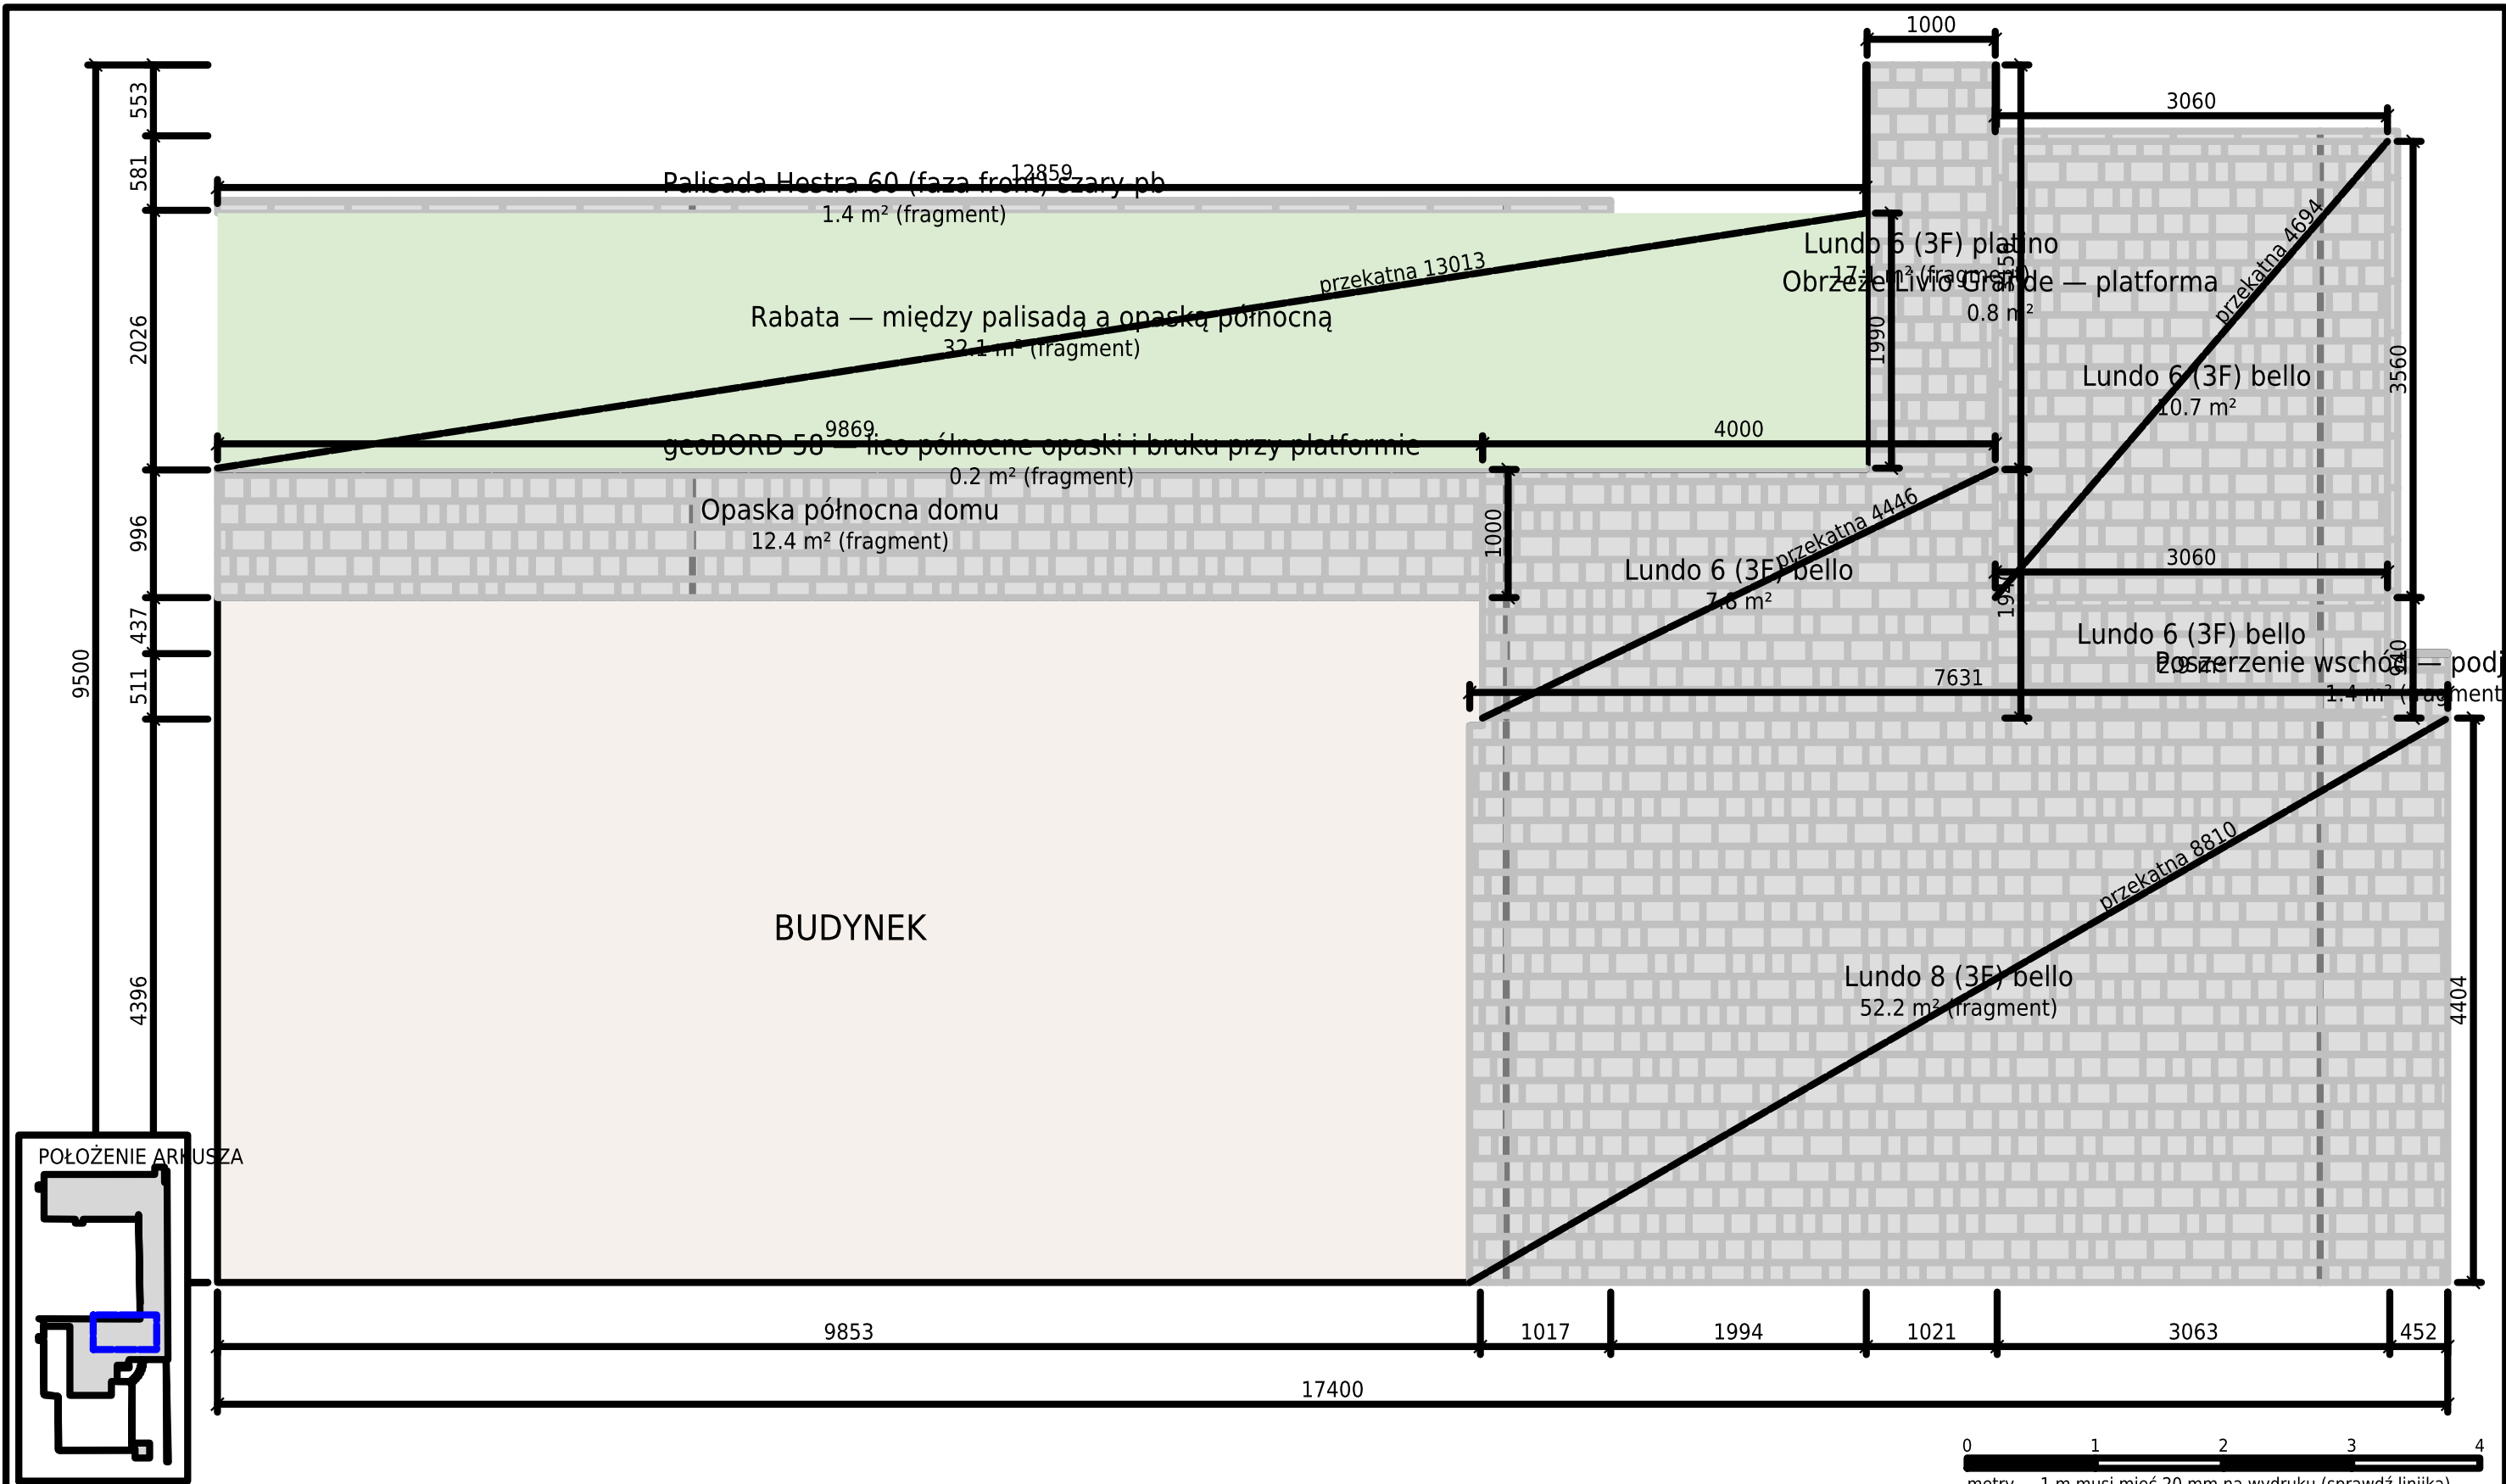

UWAGI		
1. Wszystkie wymiary od PUNKTU 0 (narożnik domu) — patrz rzut ogólny.		
2. Przekątne służą do sprawdzenia kąta prostego przed układaniem.		
3. Wymiary w mm. Przed układaniem sprawdzić w terenie.		
Nawierzchnia — rzut wykonawczy		
OBIKT / ADRES	Zawiera: Lundo 6 (3F) bello, Lundo 6 (3F) plati	
Nawierzchnia — rzut wykonawczy		Strefa: M
RYSUNEK	Wytyczenie — arkusz M	
INWESTOR	SKALA	FORMAT
	1:50	A3
RYSOWAŁ	DATA	ARKUSZ
rzut (generator)	2026-08-01	14/28