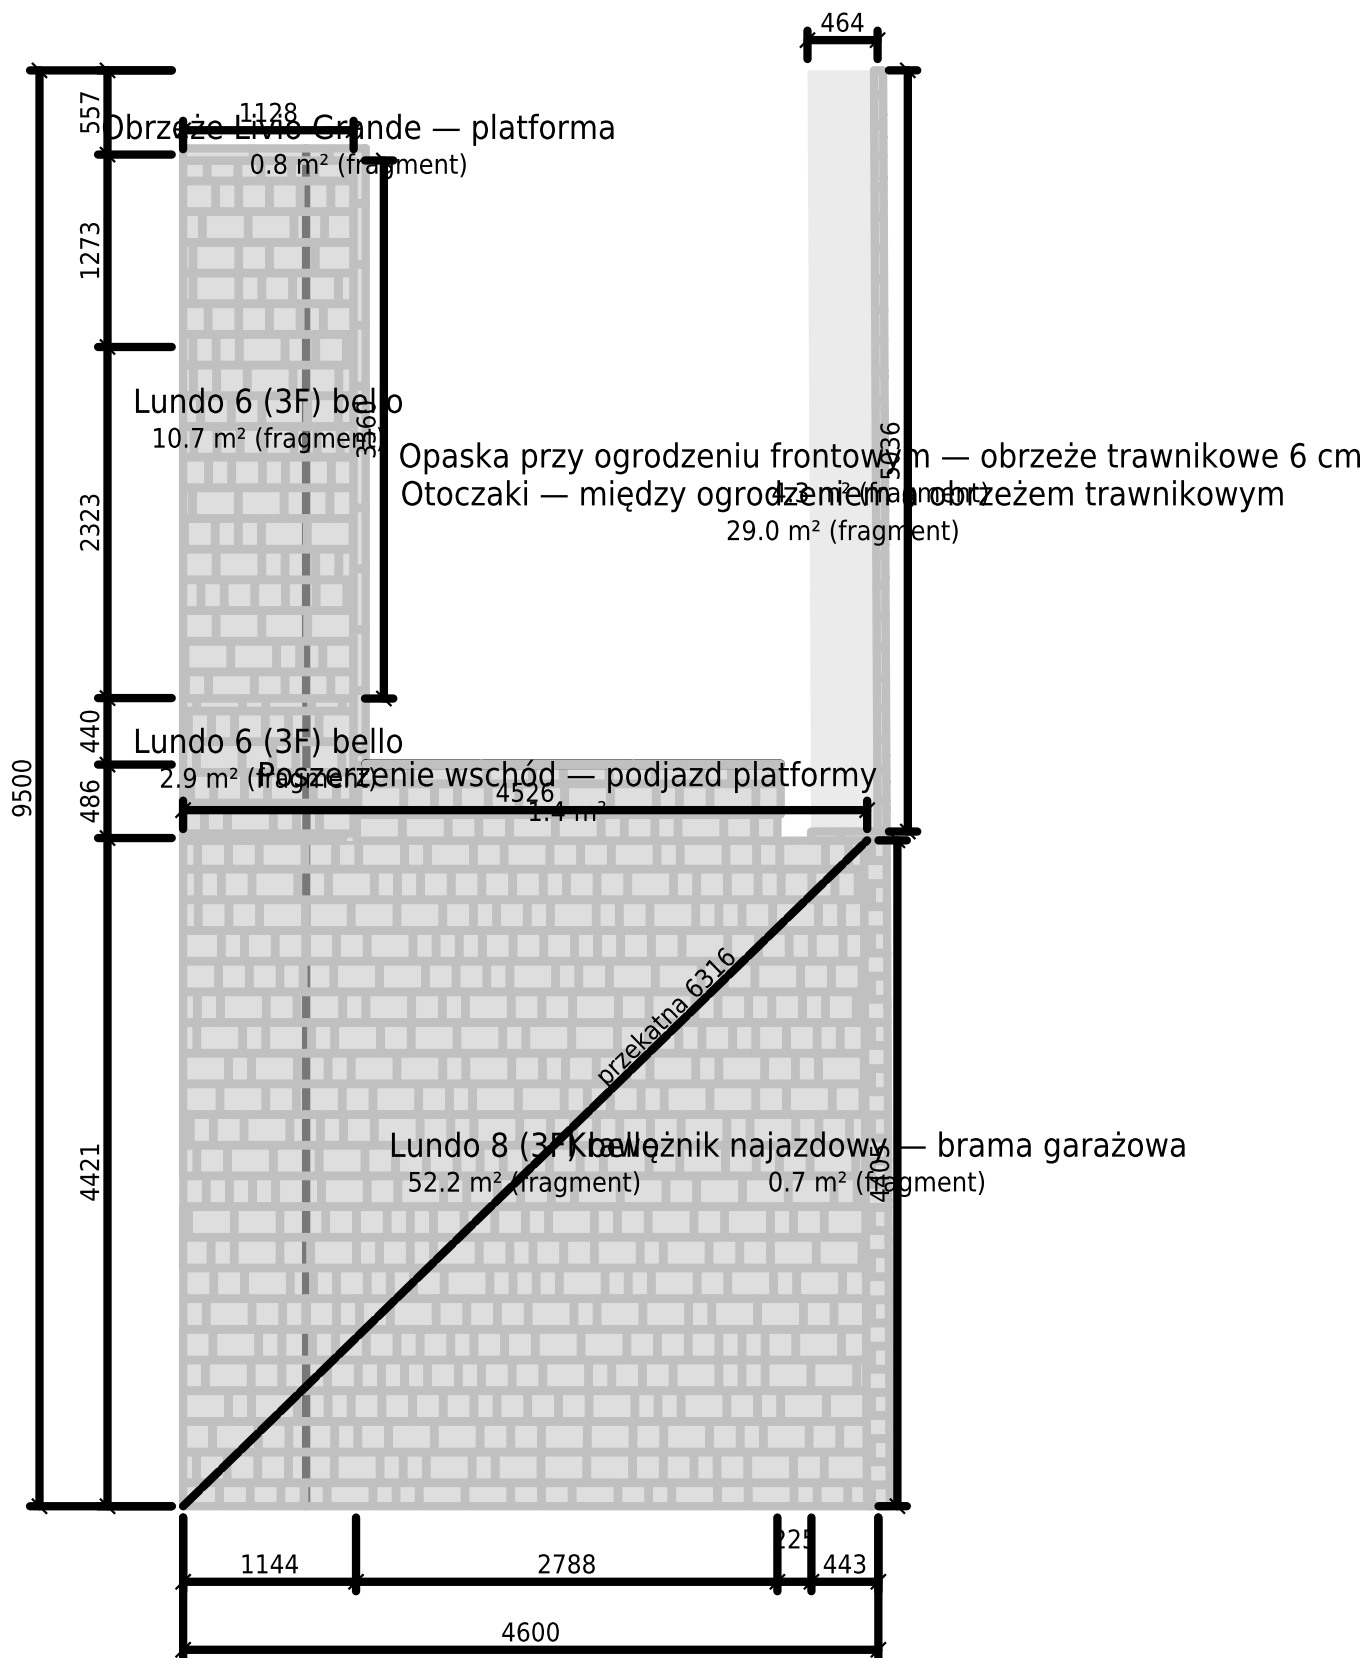
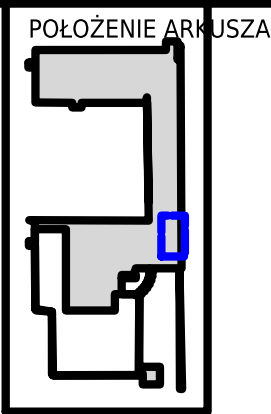


UWAGI

1. Wszystkie wymiary od PUNKTU 0 (narożnik domu...
2. Przekątne służą do sprawdzenia kąta prostego pr...
3. Wymiary w mm. Przed układaniem sprawdzić w t...

Nawierzchnia — rzut wykonawczy

OBIEKT / ADRES		Zawiera: Krawężnik najazdowy — brama garażowa, Strefa: N	
Nawierzchnia — rzut wykonawczy			
RYSUNEK			
Wytyczenie — arkusz N			
INWESTOR		SKALA	FORMAT
		1:50	A3
RYSOWAŁ		DATA	ARKUSZ
rzut (generator)		2026-08-01	15/28