


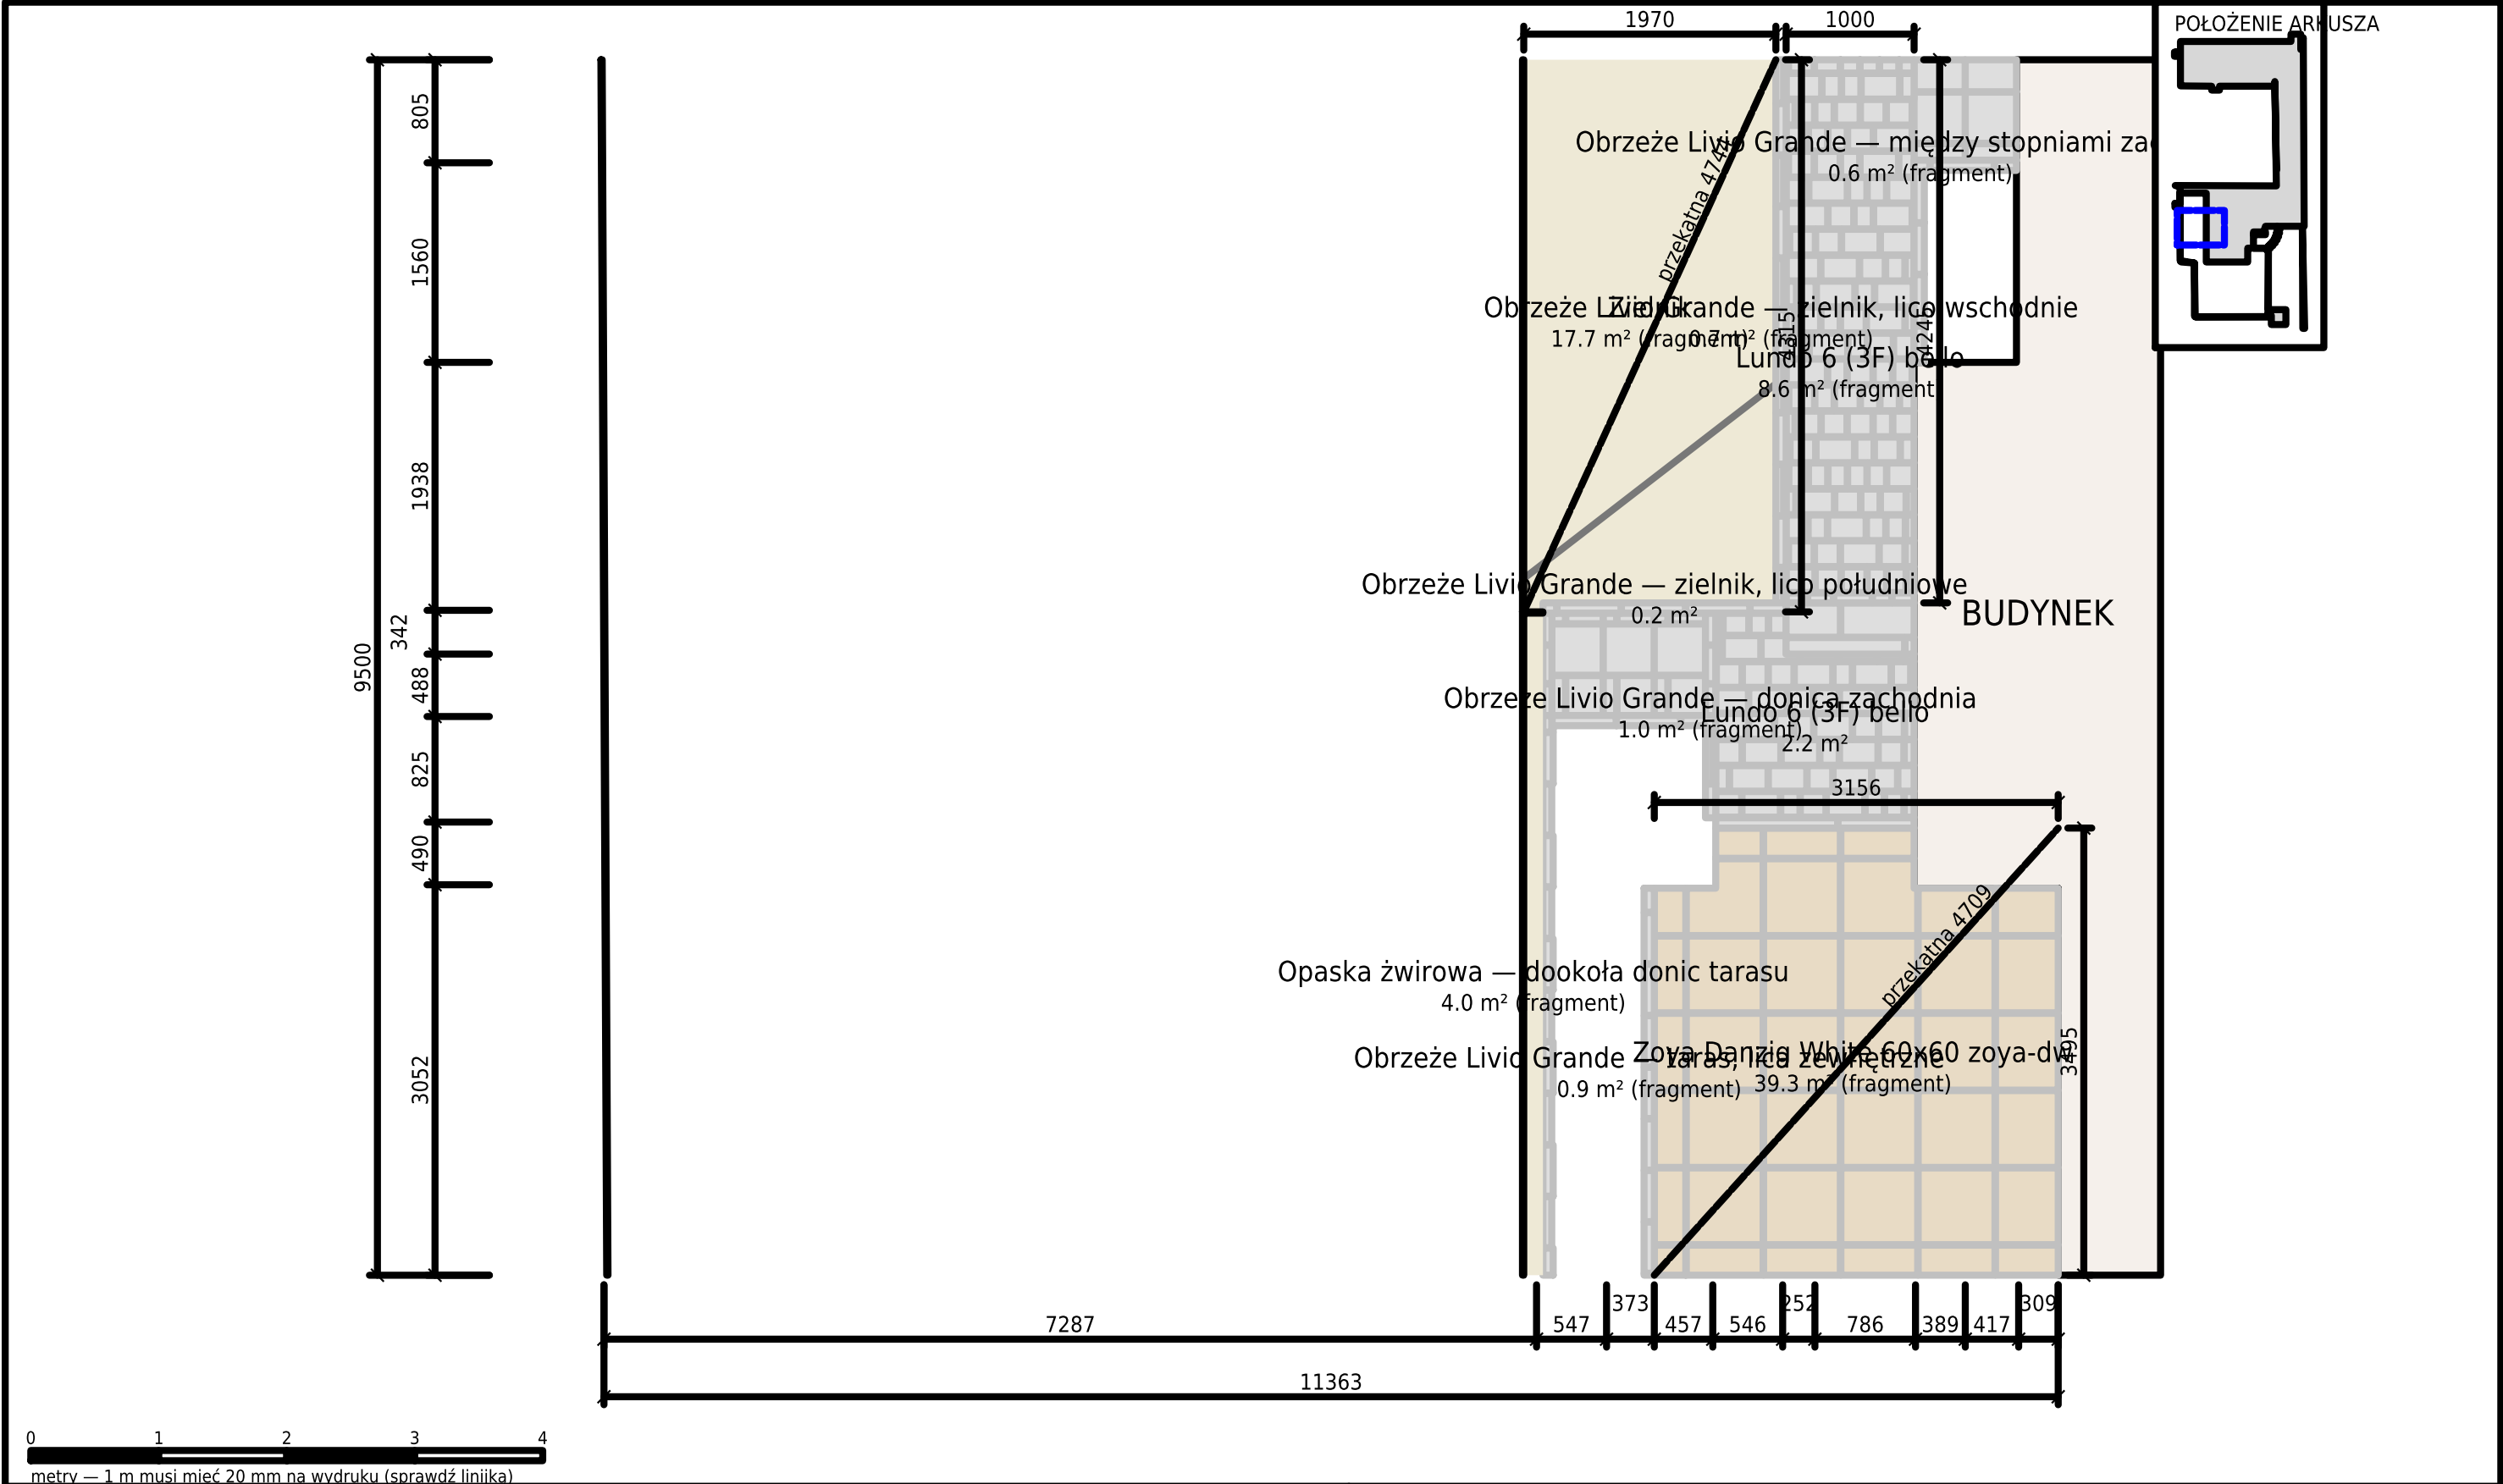

0 1 2 3 4
metry — 1 m musi mieć 20 mm na wydruku (sprawdź liniika)

UWAGI

1. Wszystkie wymiary od PUNKTU 0 (narożnik domu) — patrz rzut ogólny.
2. Przekątne służą do sprawdzenia kąta prostego przed układaniem.
3. Wymiary w mm. Przed układaniem sprawdzić w terenie.

Nawierzchnia — rzut wykonawczy

OBIEKT / ADRES		Zawiera: Lundo 6 (3F) bello, Obrzeże Livello SI	
Nawierzchnia — rzut wykonawczy		Strefa: O	
RYSUNEK			
Wytyczenie — arkusz O			
INWESTOR		SKALA	FORMAT
		1:50	A3
RYSOWAŁ		DATA	ARKUSZ
rzut (generator)		2026-08-01	16/28