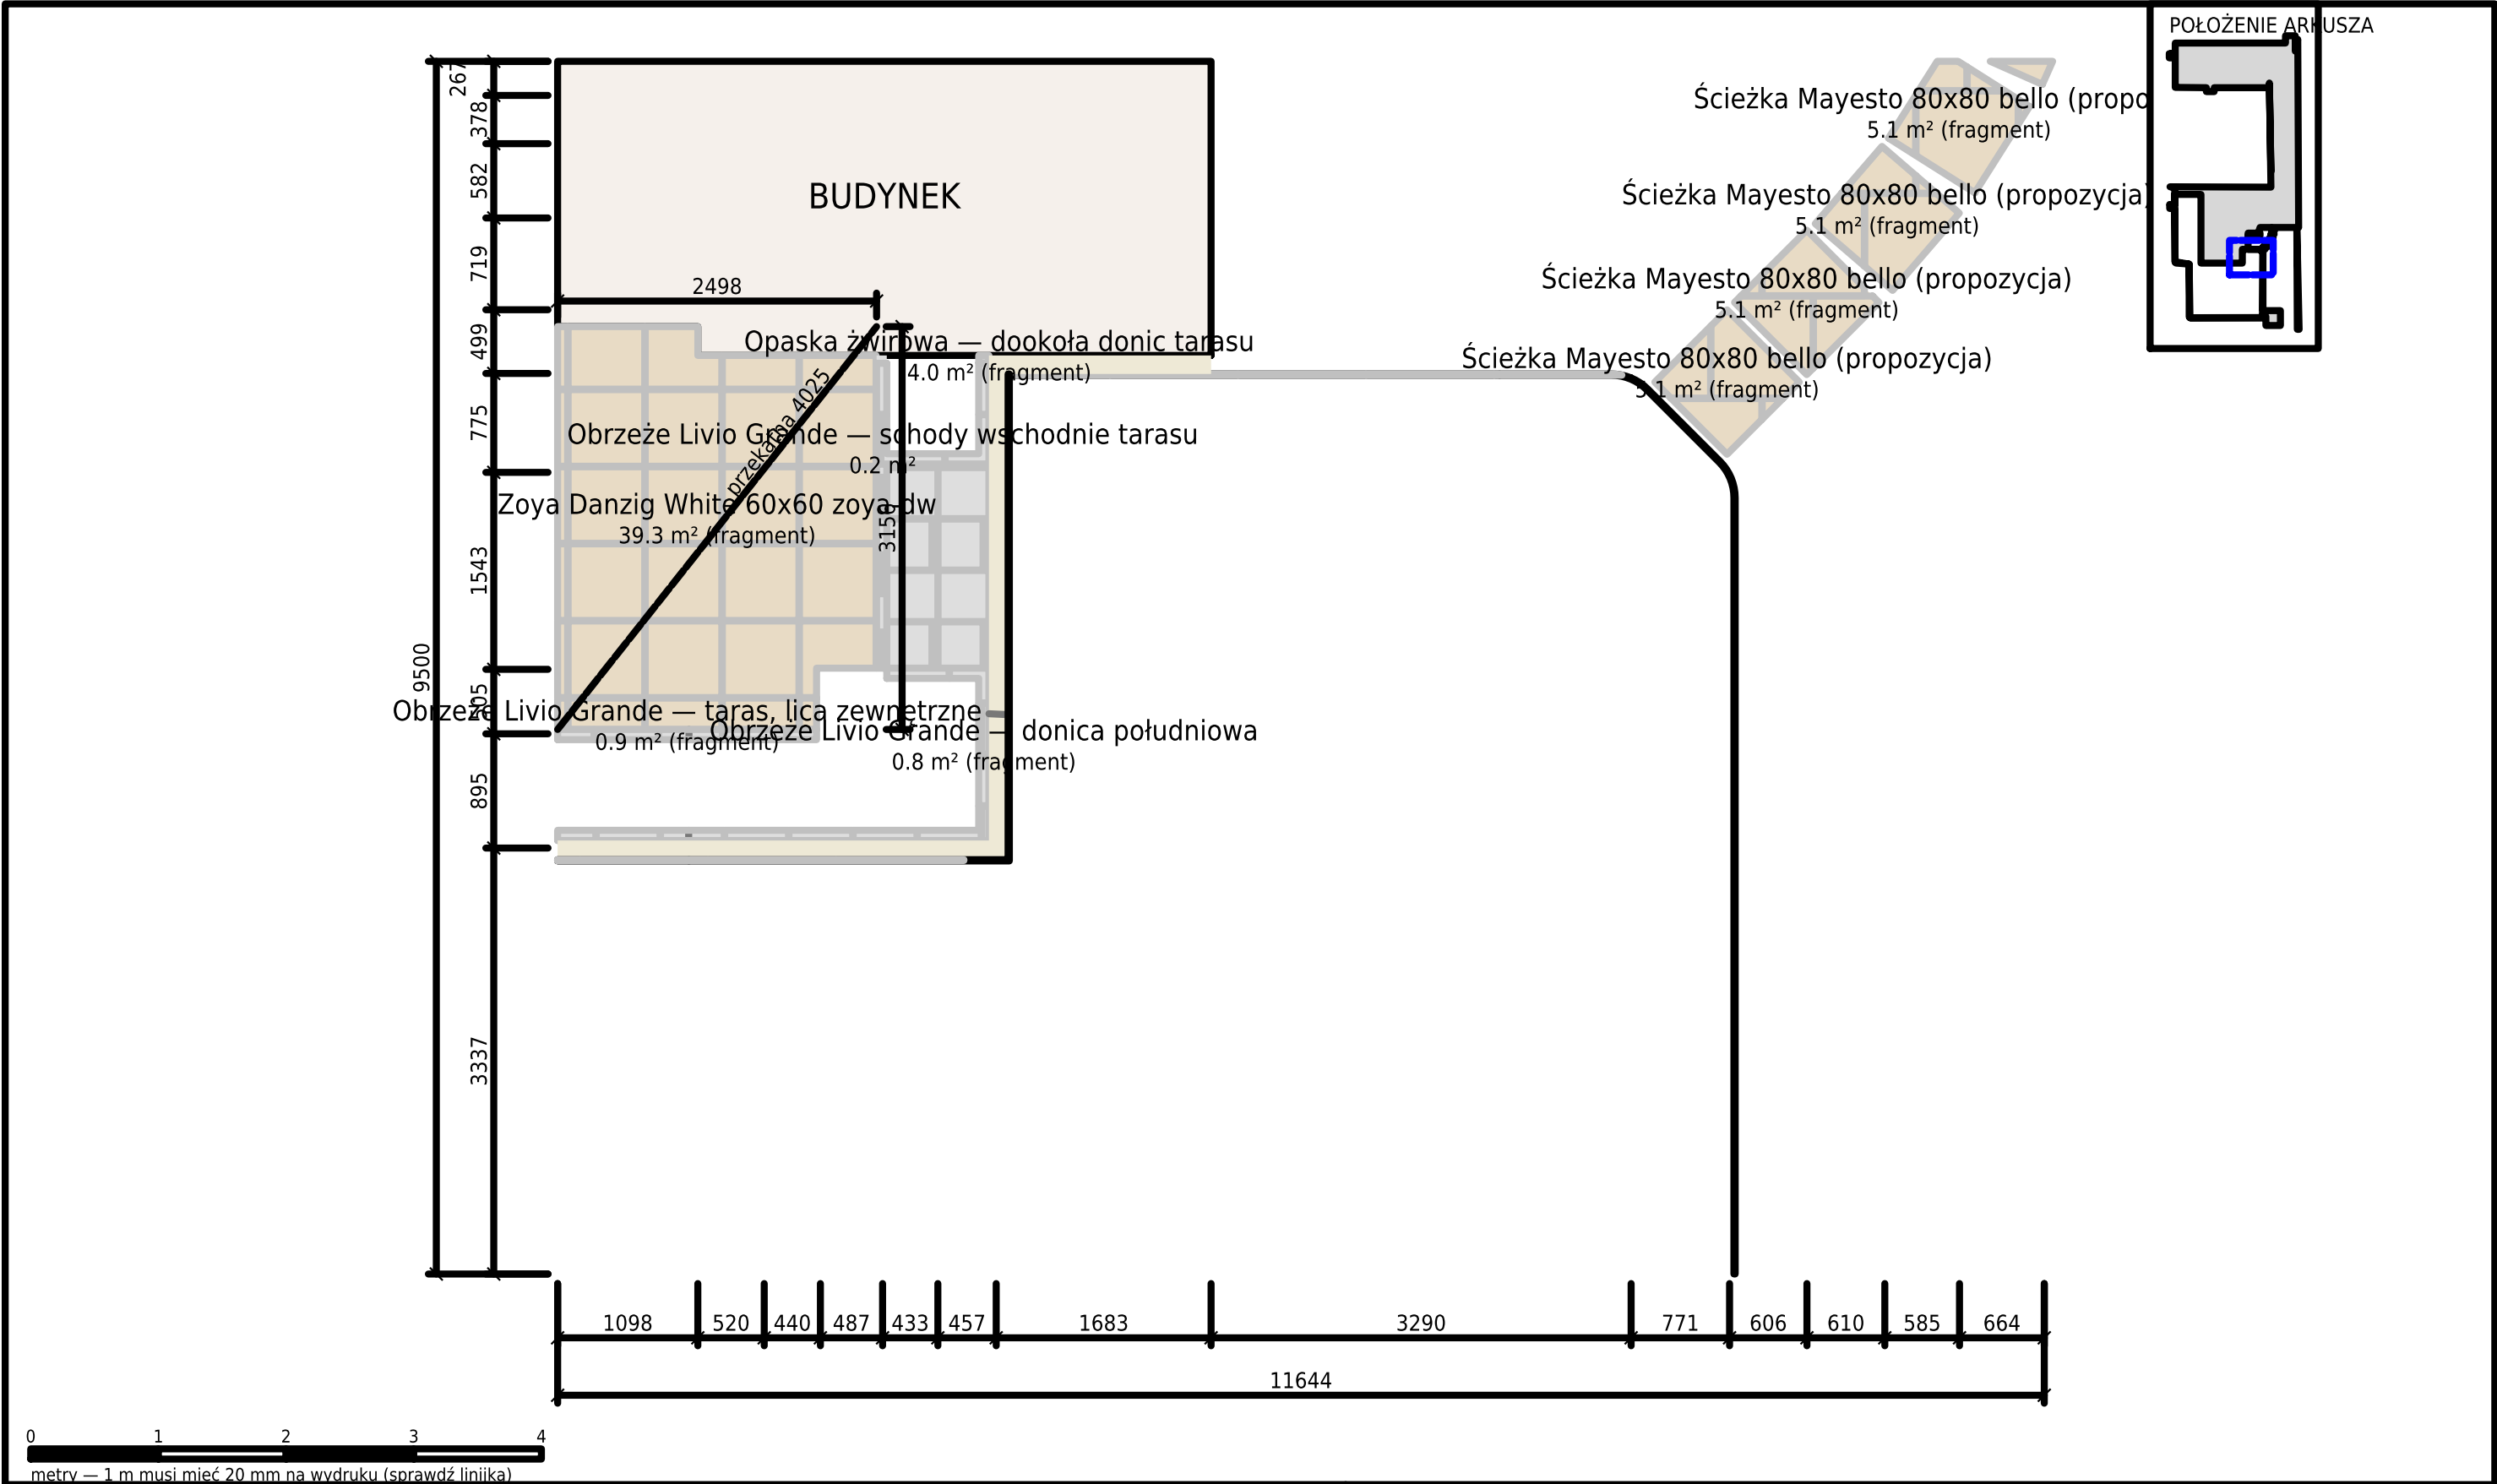


- UWAGI**
1. Wszystkie wymiary od PUNKTU 0 (narożnik domu) — patrz rzut ogólny.
 2. Przekątne służą do sprawdzenia kąta prostego przed układaniem.
 3. Wymiary w mm. Przed układaniem sprawdzić w terenie.

Nawierzchnia — rzut wykonawczy		
OBIEKT / ADRES		Zawiera: Livello Uni silexo, Obrzeże Livello SI
Nawierzchnia — rzut wykonawczy		Strefa: R
RYSUNEK		
Wytyczenie — arkusz R		
INWESTOR		SKALA
		1:50
		FORMAT
		A3
RYSOWAŁ		DATA
rzut (generator)		2026-08-01
		ARKUSZ
		19/28