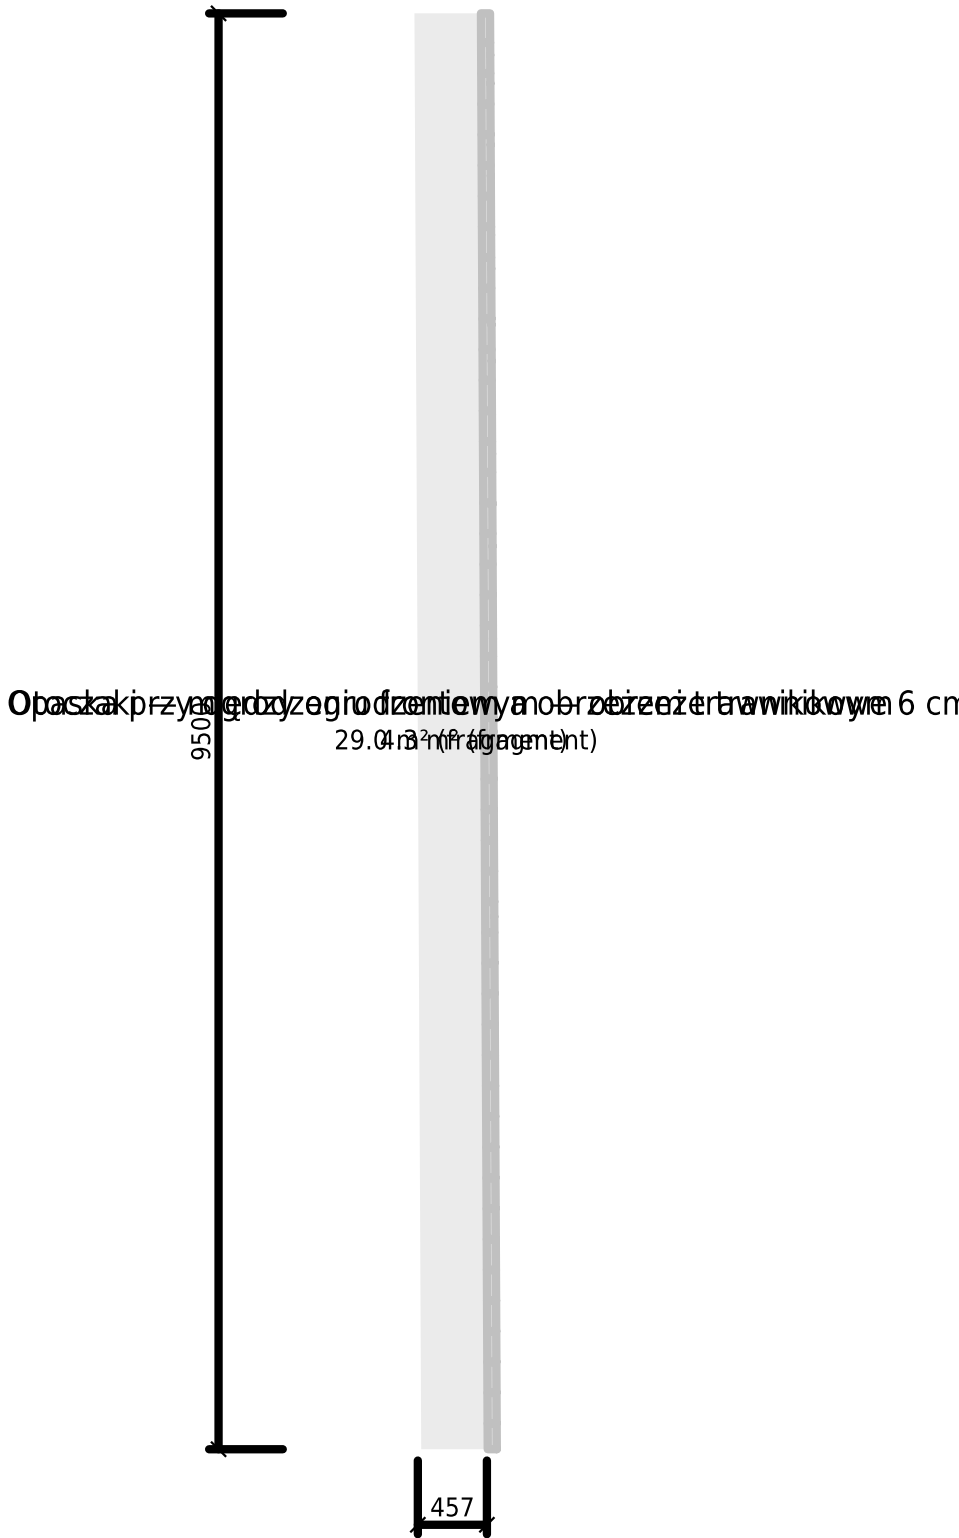
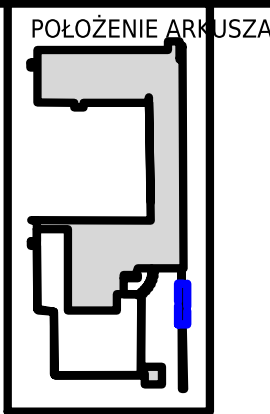


UWAGI

1. Wszystkie wymiary od PUNKTU 0 (narożnik domu...
2. Przekątne służą do sprawdzenia kąta prostego pr...
3. Wymiary w mm. Przed układaniem sprawdzić w t...

Nawierzchnia — rzut wykonawczy

OBIEKT / ADRES
Nawierzchnia — rzut wykonawczy

Zawiera: Opaska przy ogrodzeniu frontowym — obr
Strefa: S

RYSUNEK
Wytyczenie — arkusz S

INWESTOR

SKALA
1:50

FORMAT
A3

RYSOWAŁ
rzut (generator)

DATA
2026-08-01

ARKUSZ
20/28