
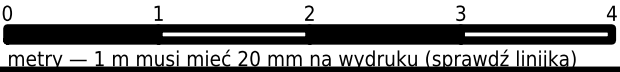


Otoczaki — między ogrodzeniem a obrzeżem trawnikowym
29.0 m² (fragment)

Opaska przy ogrodzeniu frontowym — obrzeże trawnikowe 6 cm
4.3 m² (fragment)

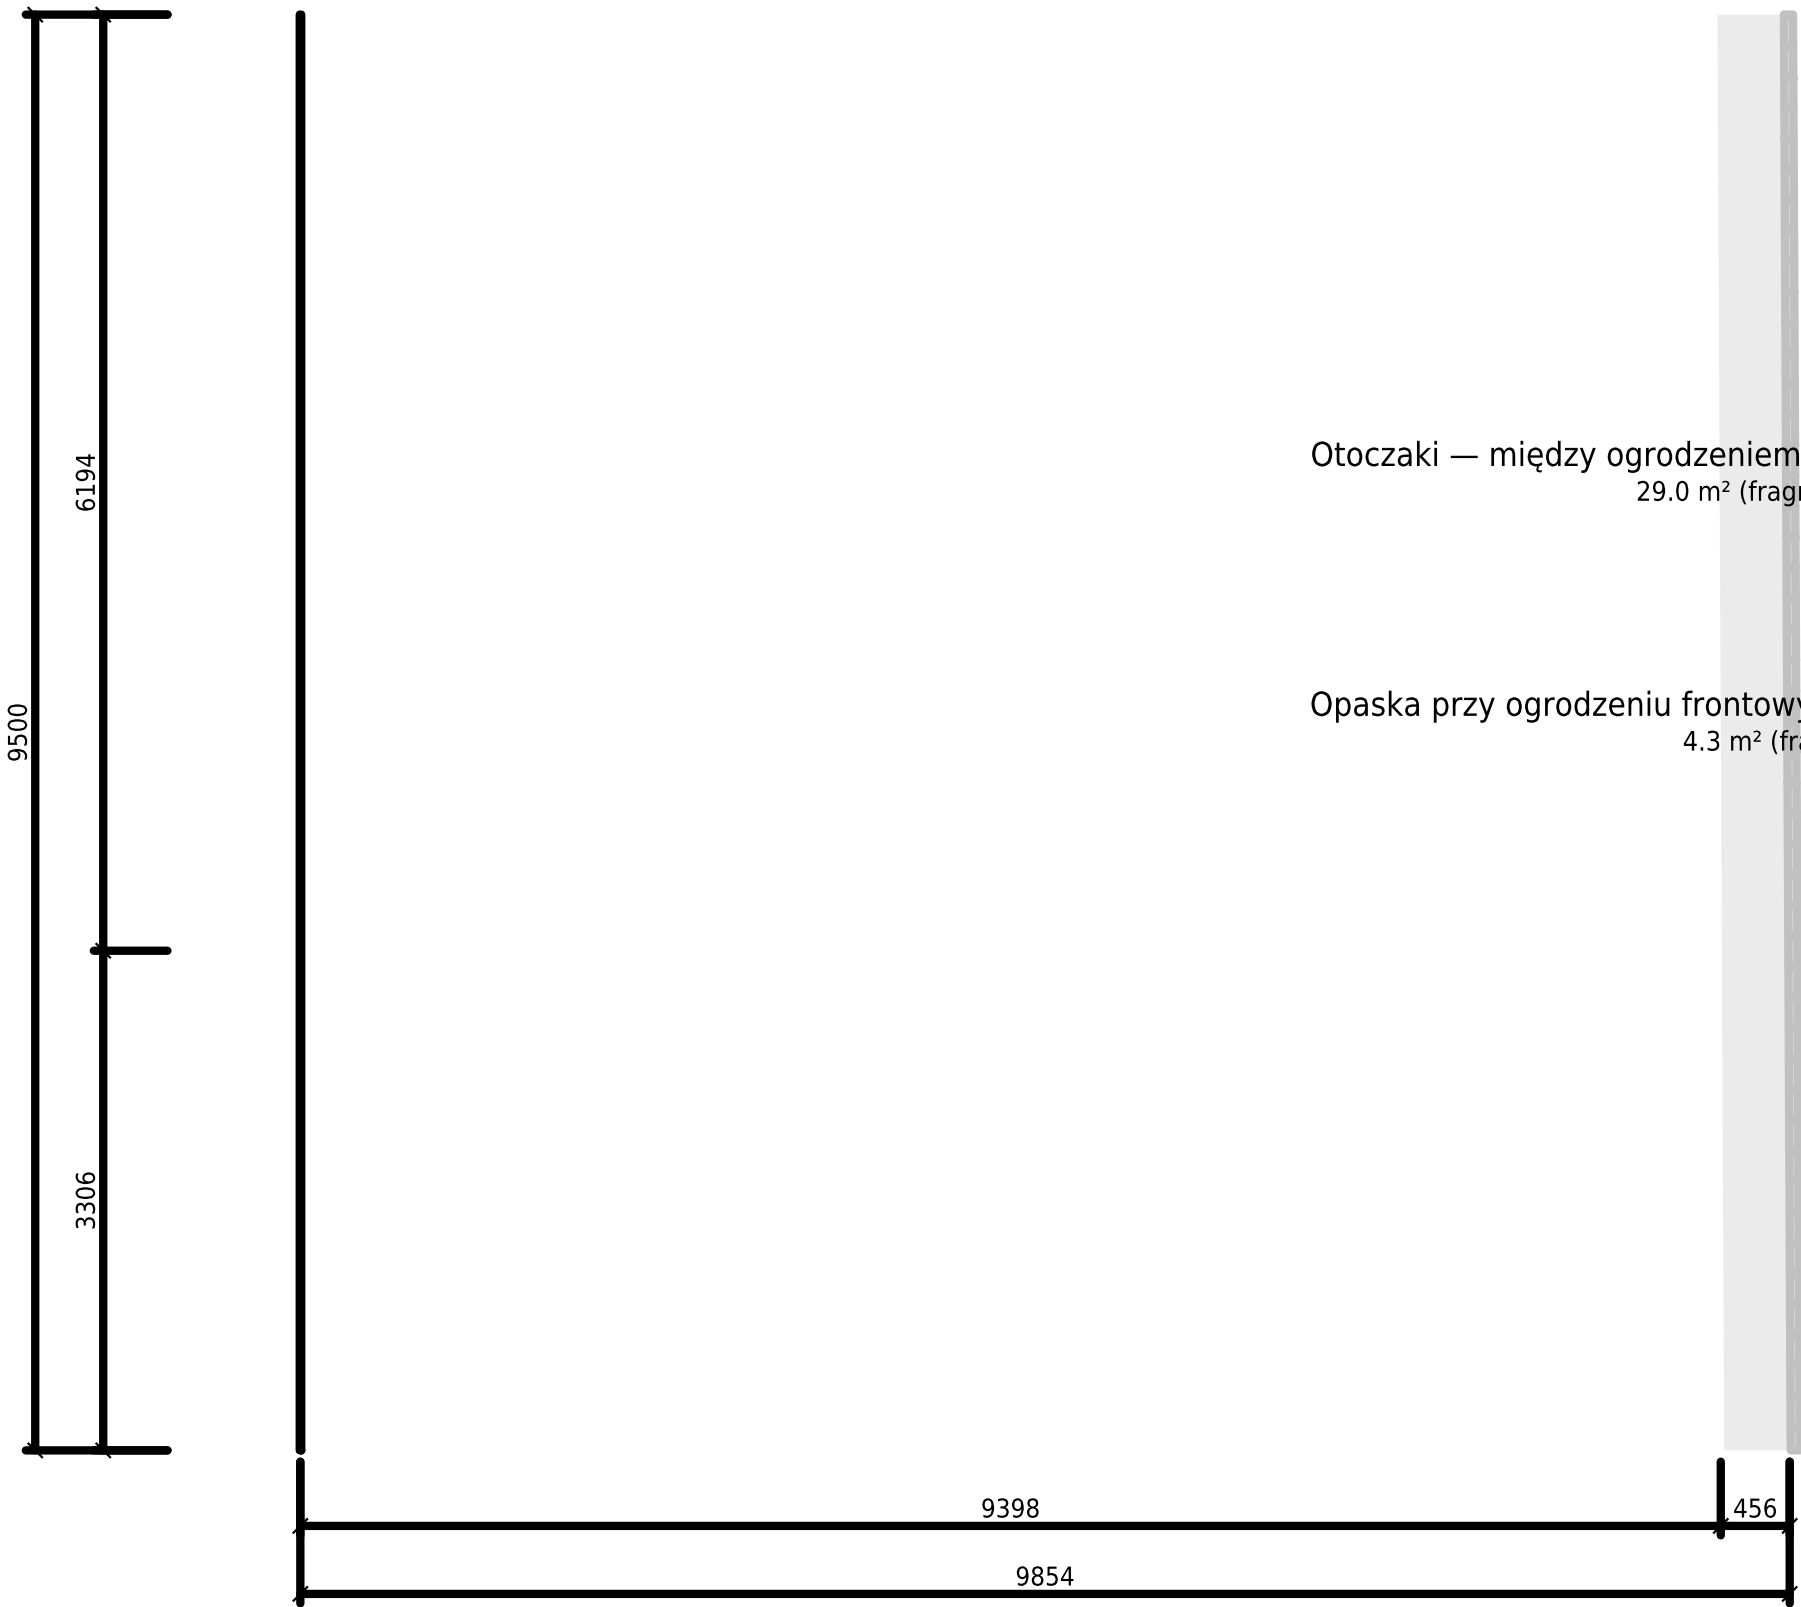

- UWAGI**
1. Wszystkie wymiary od PUNKTU 0 (narożnik domu) — patrz rzut ogólny.
 2. Przekątne służą do sprawdzenia kąta prostego przed układaniem.
 3. Wymiary w mm. Przed układaniem sprawdzić w terenie.

Nawierzchnia — rzut wykonawczy

OBIEKT / ADRES
Nawierzchnia — rzut wykonawczy

Zawiera: Opaska przy ogrodzeniu frontowym — obr
Strefa: U

RYSUNEK
Wytyczenie — arkusz U

INWESTOR

SKALA
1:50

FORMAT
A3

RYSOWAŁ
rzut (generator)

DATA
2026-08-01

ARKUSZ
22/28