


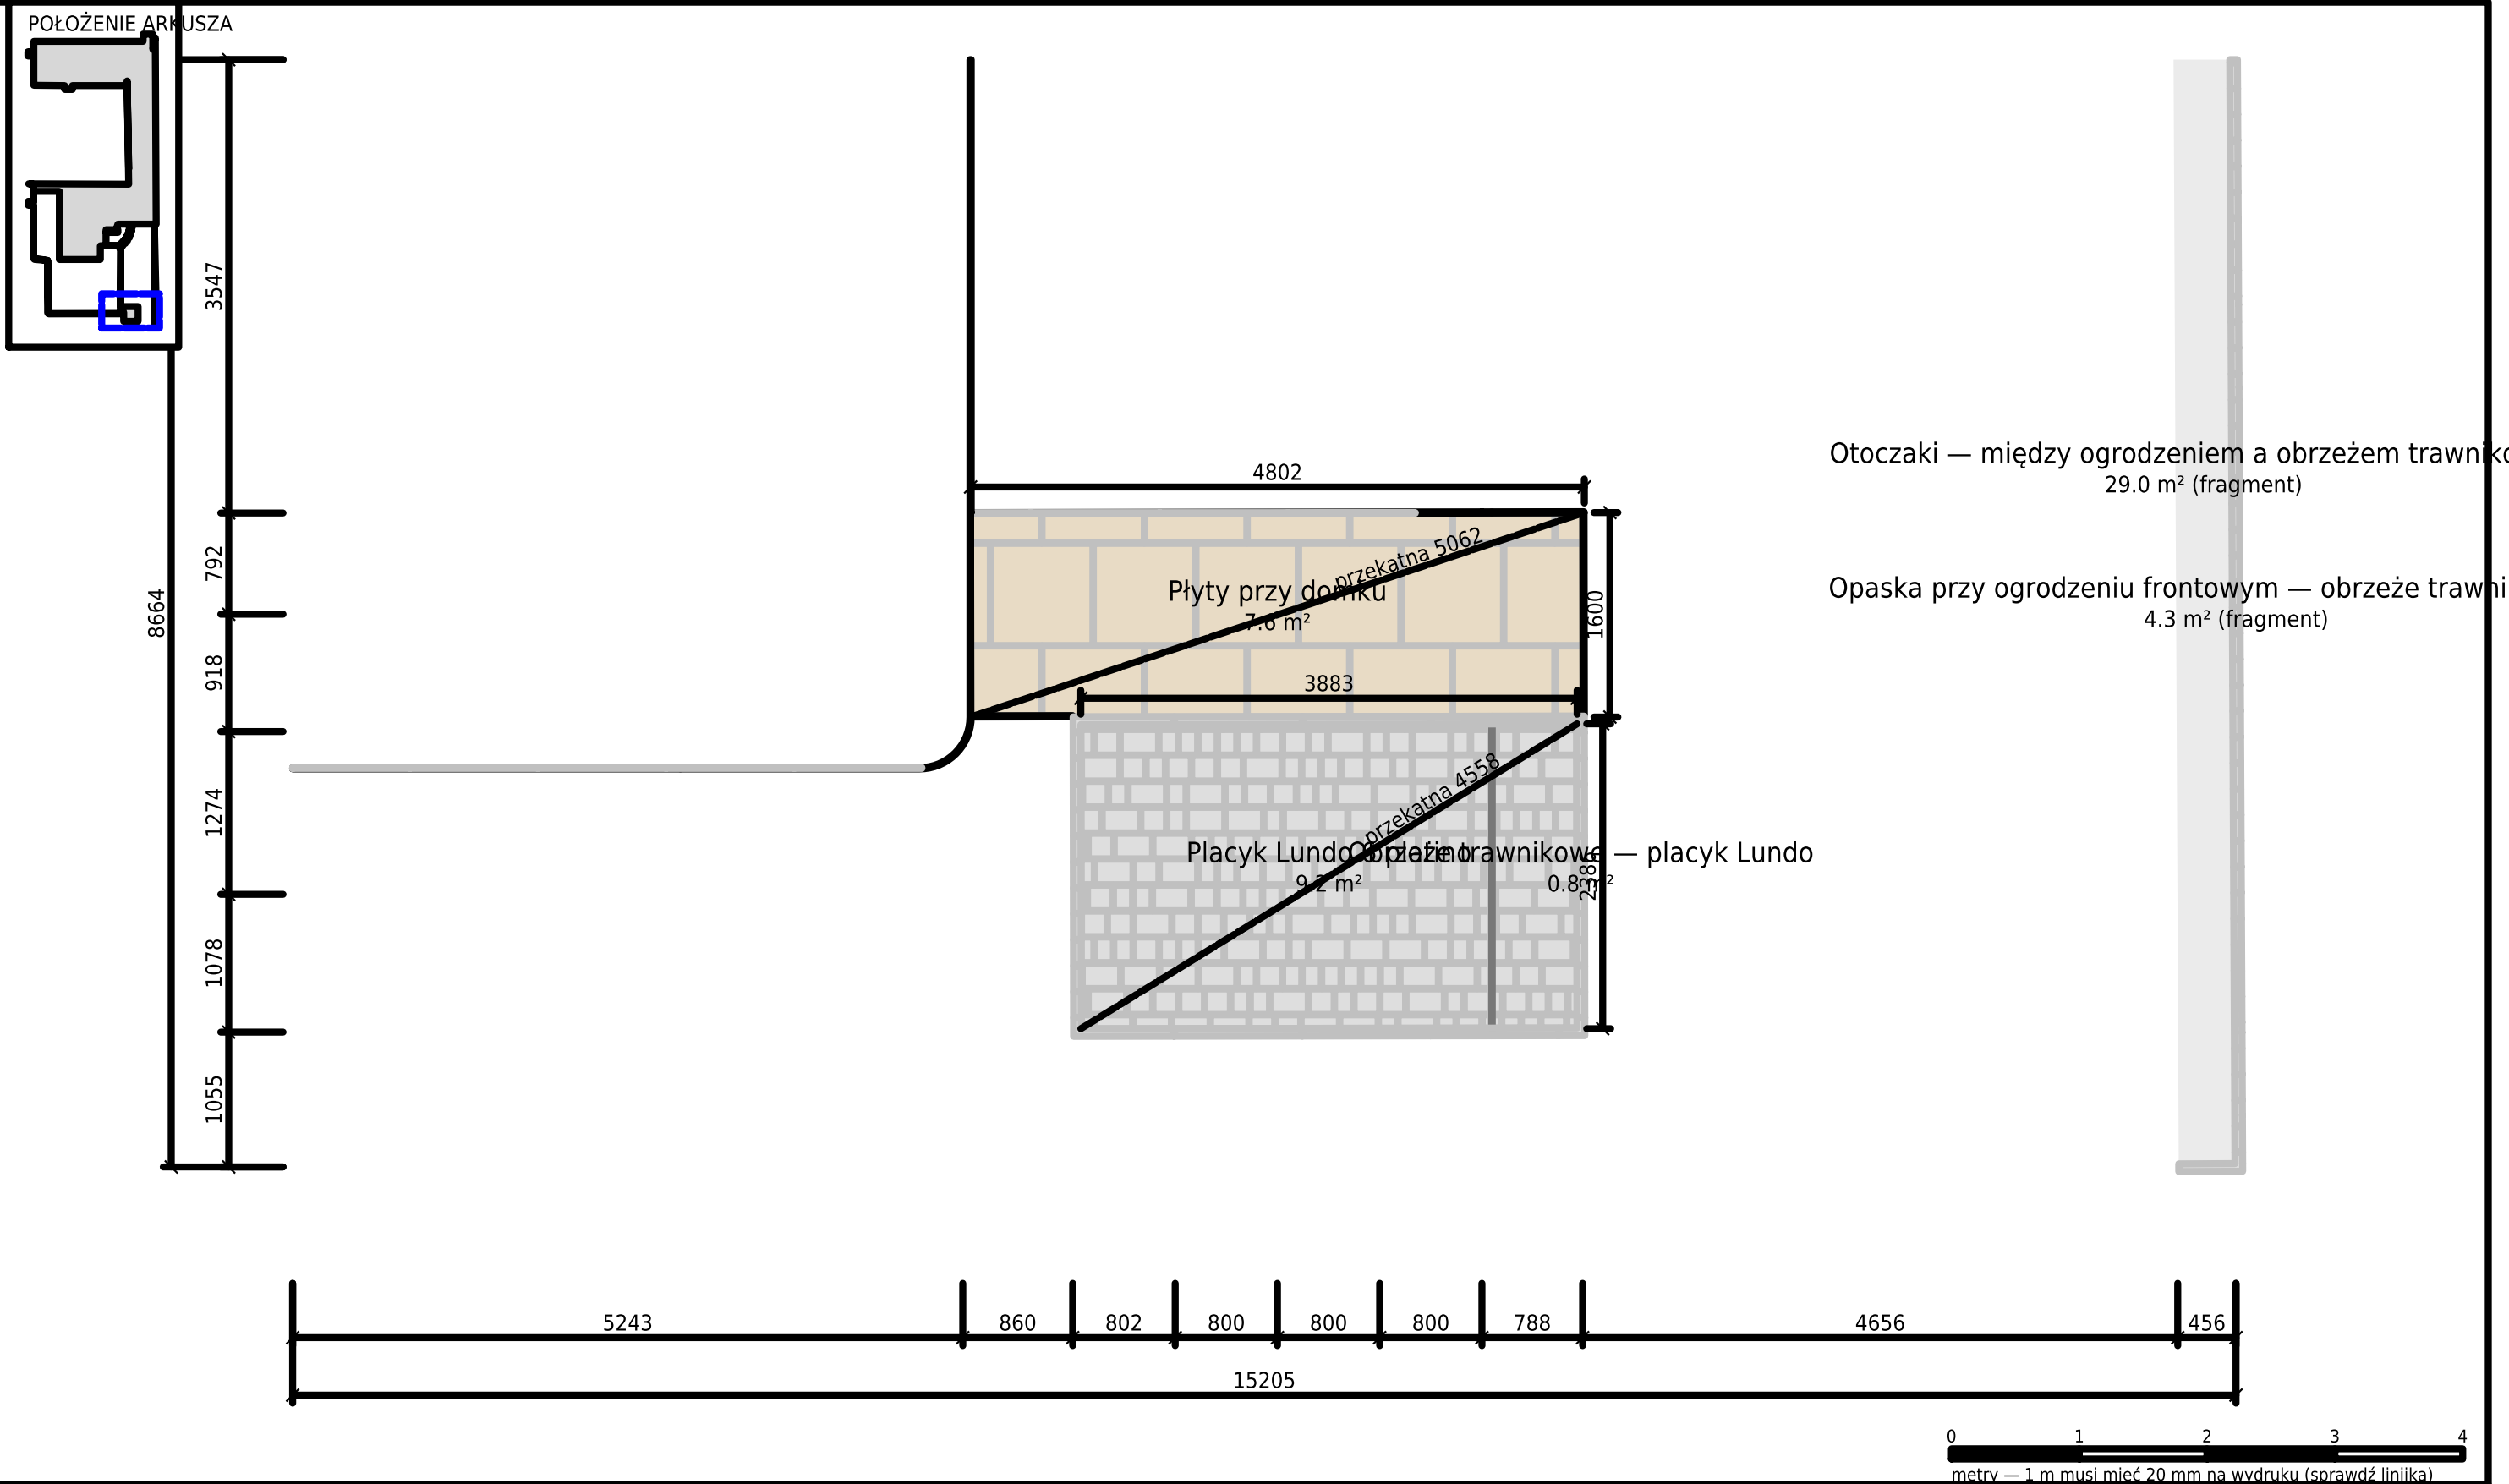

UWAGI		
1. Wszystkie wymiary od PUNKTU 0 (narożnik domu) — patrz rzut ogólny.		
2. Przekątne służą do sprawdzenia kąta prostego przed układaniem.		
3. Wymiary w mm. Przed układaniem sprawdzić w terenie.		
Nawierzchnia — rzut wykonawczy		
OBIEKT / ADRES		Zawiera: Obrzeże trawnikowe — placyk Lundo, Opa
Nawierzchnia — rzut wykonawczy		Strefa: W
RYSUNEK		
Wytyczenie — arkusz W		
INWESTOR		SKALA
		1:50
		FORMAT
		A3
RYSOWAŁ		DATA
rzut (generator)		2026-08-01
		ARKUSZ
		24/28