


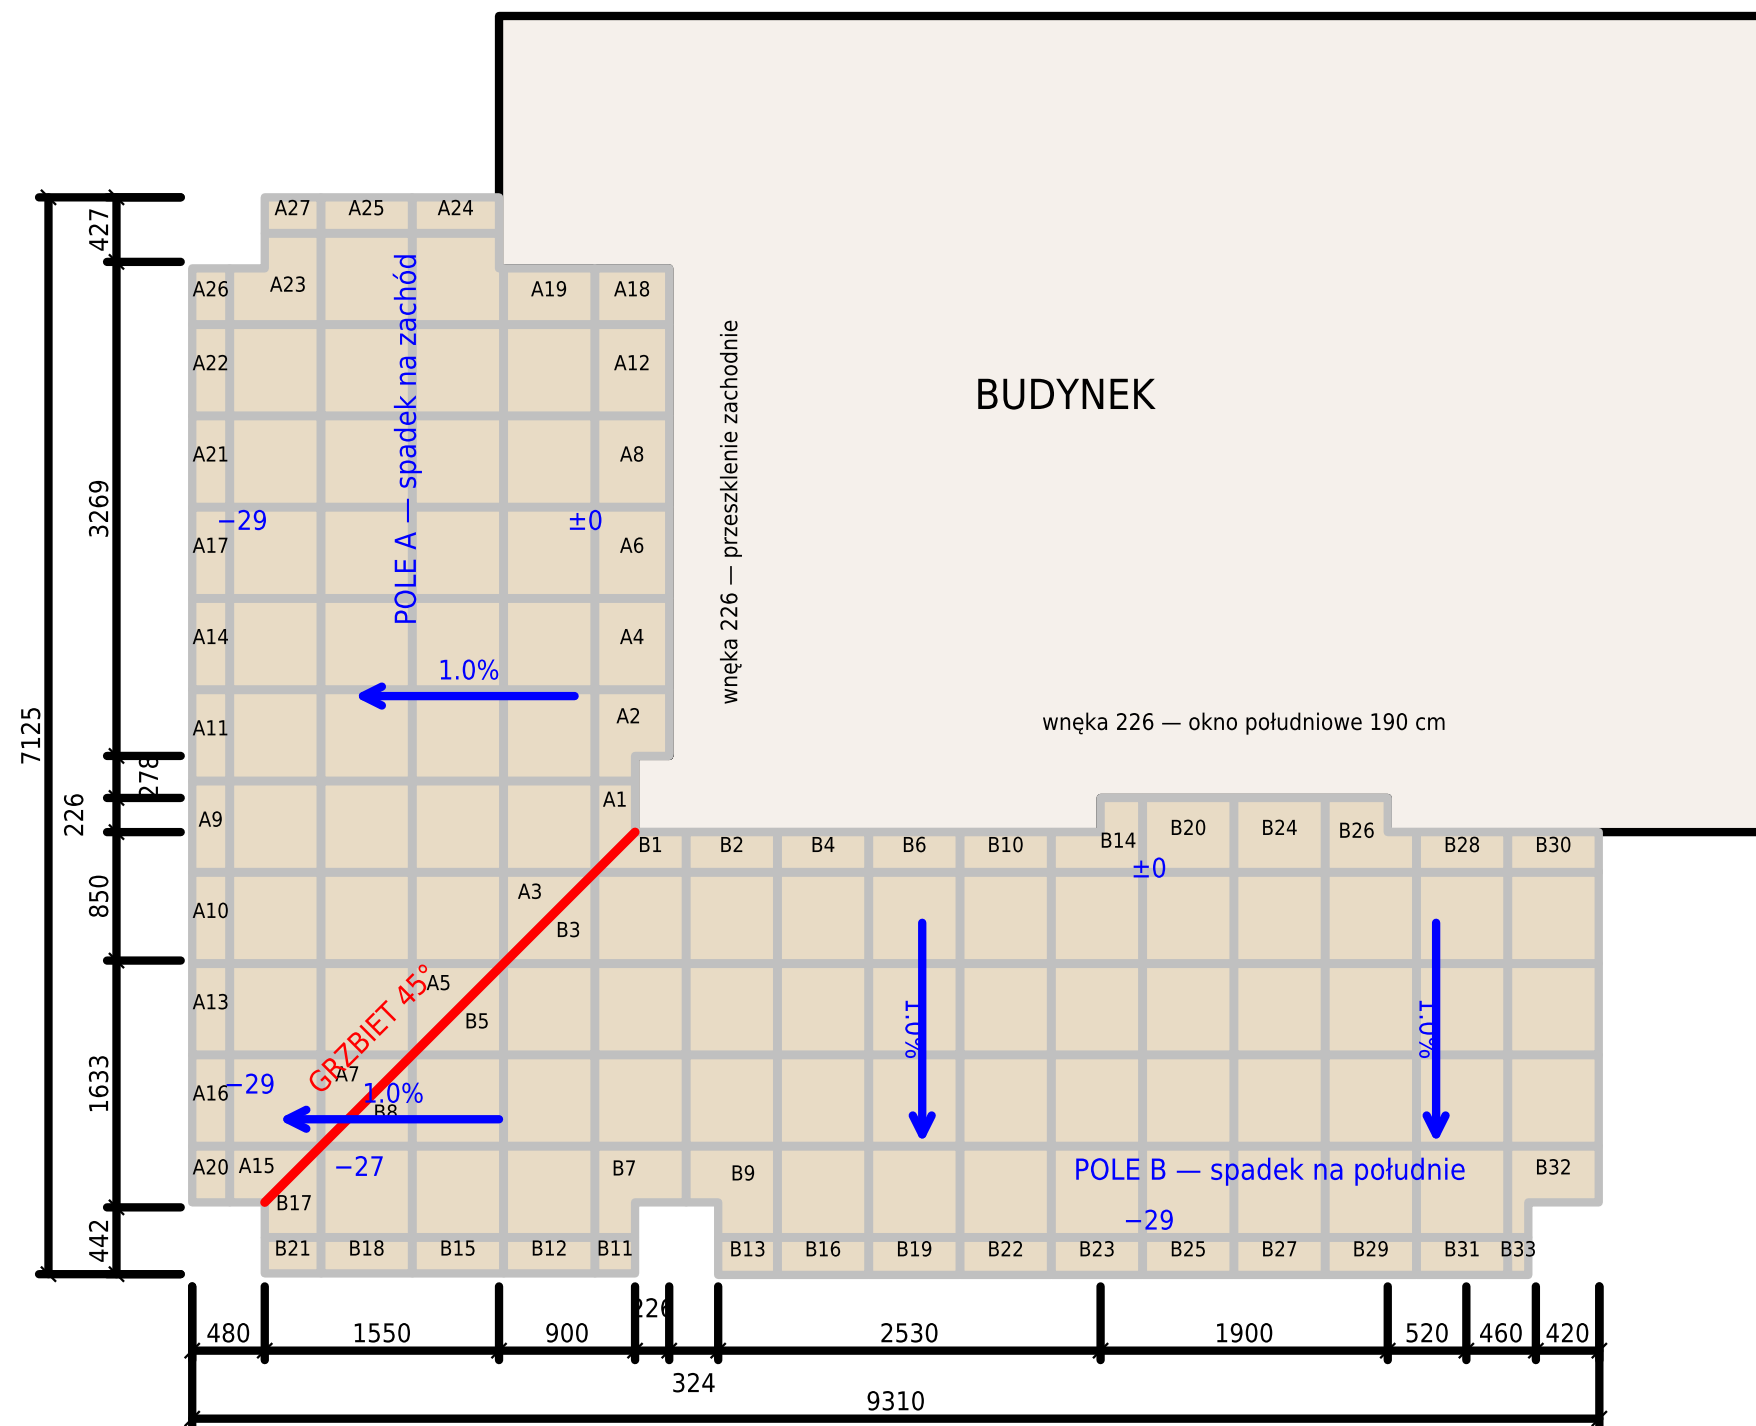

0 1 2
metry — 1 m musi mieć 20 mm na wydruku (sprawdź liniika)

UKŁADANIE

- Grzbiet 45° z narożnika domu w oś słupa zadaszenia — 3465 mm. Żadna płyta przez niego nie przechodzi.
- Spadki 1.0% prostopadle od elewacji: pole A na zachód, pole B na południe. Taras zadaszony — spoinę przy donicy zostawić otwartą.
- Rzędne od lica przy elewacji: $\pm 0,00 = +10$ mm w modelu, krawędź zewnętrzna -29.
- Siatka z narożnika: faza 264 mm, ta sama w obu osiach, spoina 4 mm. Układać od narożnika na zewnątrz.
- Docinki przy grzbiecie tną się parami — 5 płyt daje po trójkącie na stronę. Największy pasek przy krawędzi: 134 mm.
- Na taras idzie 134 płyt; z zapasem 5% = 141, paczka ma 2 szt, więc zamówienie to 71 paczek = 142 szt.

Nawierzchnia — rzut wykonawczy

OBIEKT / ADRES		Zamówienie: 71 pacz. x2 = 142 szt = 6 032 zł	
Nawierzchnia — rzut wykonawczy		Płyta: 600x600, moduł 604, faza 264 mm	
RYSUNEK			
Taras — układ 60x60, przełamanie po ukosie			
INWESTOR		SKALA	FORMAT
		1:50	A3
RYSOWAŁ		DATA	ARKUSZ
rzut (generator)		2026-08-01	26/28