


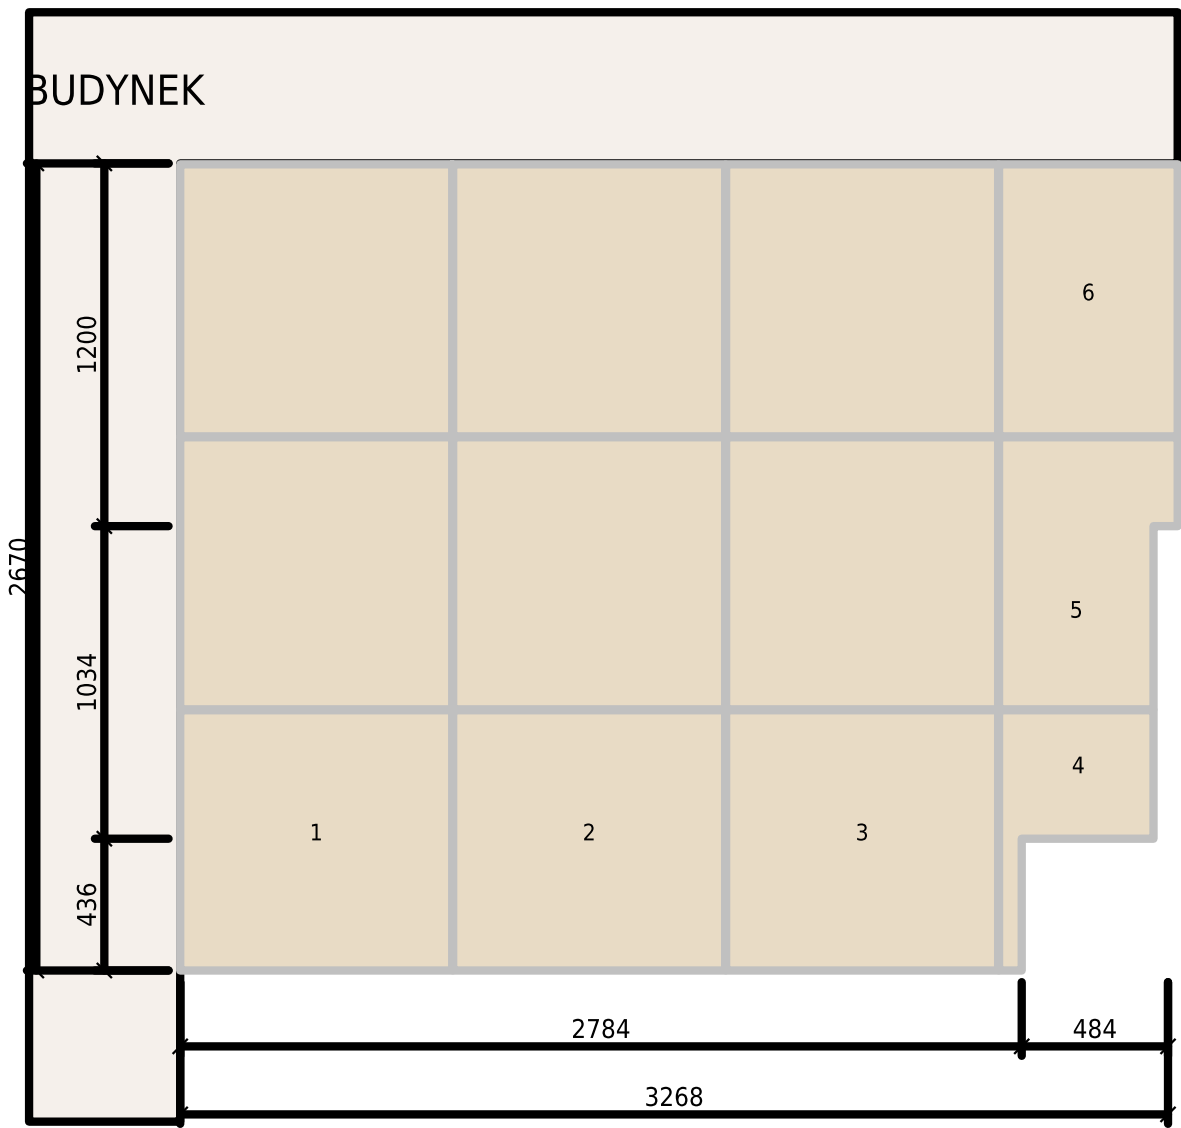

0 1

metry — 1 m musi mieć 40 mm na wydruku (sprawdź liniijką)

UKŁADANIE

1. Siatka prosta. Moduł 903 = 900 + spoina 3 mm.
2. Wytyczenie od narożnika przy budynku.
3. Pełna płyta przy progu, docinki na zewnątrz.
4. Płyt 12: 6 całych, 6 docinków.
5. Największy pasek przy krawędzi: 861 mm.
6. Z zapasem 5% do zamówienia: 13 szt.
7. Spoiny 3-5 mm. Numerowane tylko docinki.

Nawierzchnia — rzut wykonawczy

OBIEKT / ADRES

Nawierzchnia — rzut wykonawczy

Zamówienie: 13 szt = 1 780 zł

Płyta: 900x900, moduł 903 mm

RYSUNEK

Układ płyt — Wejście do domu

INWESTOR

SKALA

1:25

FORMAT

A3

RYSOWAŁ

DATA

2026-08-01

ARKUSZ

27/28

rzut (generator)