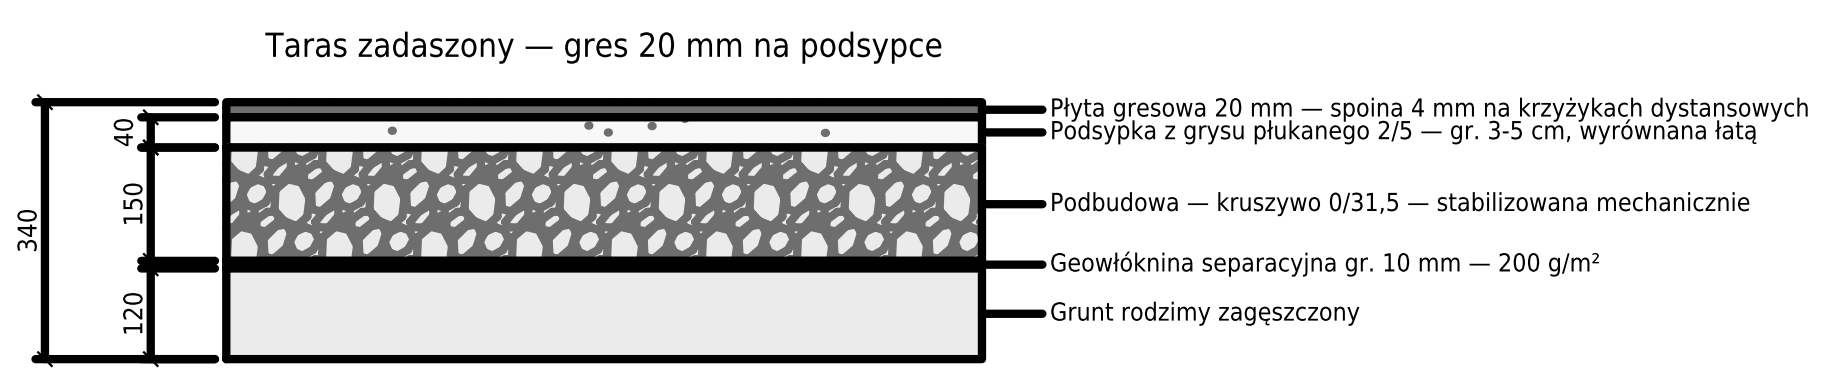
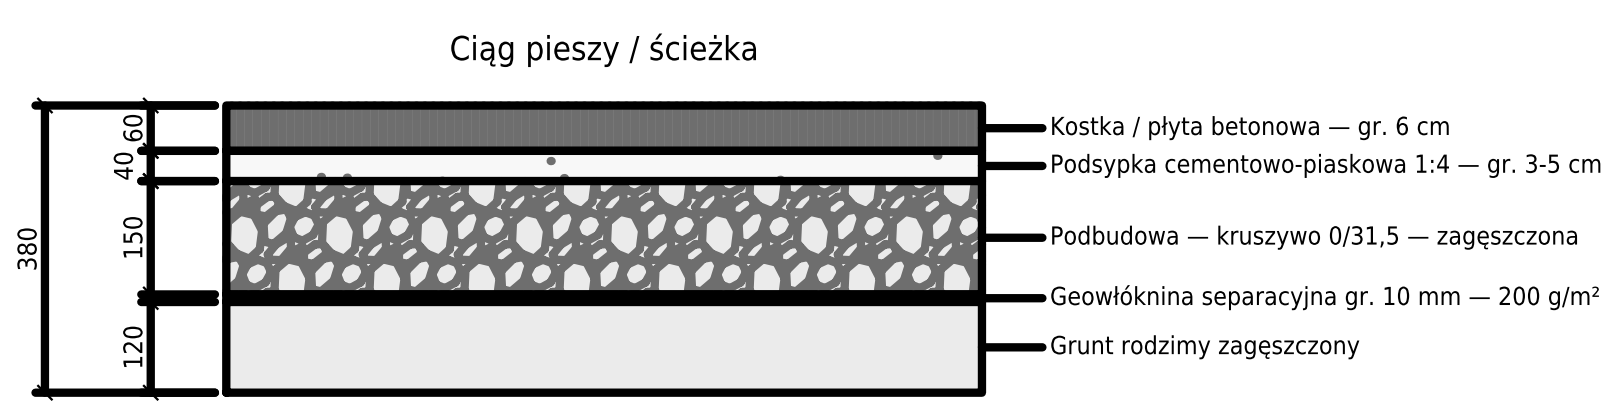
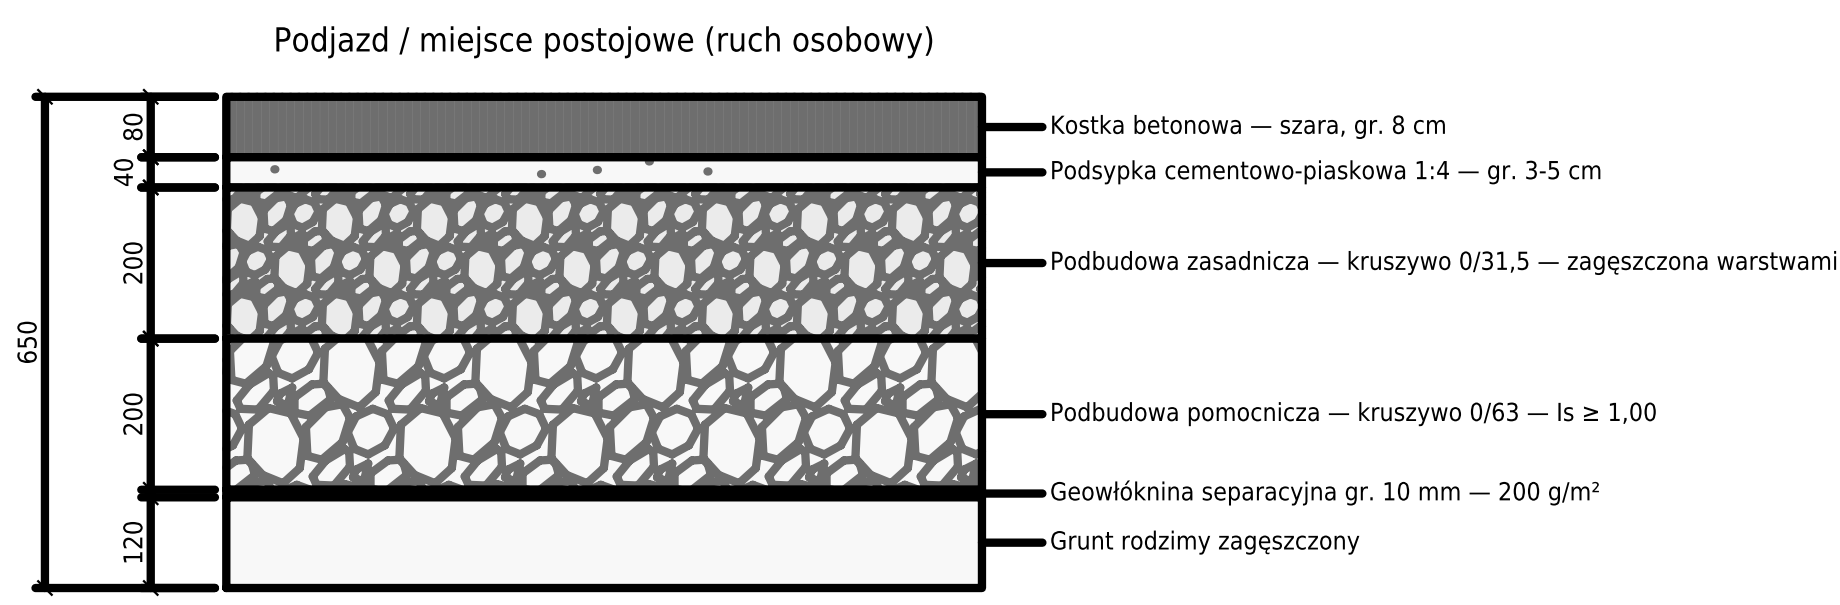


metry — 1 m musi mieć 100 mm na wydruku (sprawdź liniika)

WYKONANIE

1. Podbudowę zagęszczać warstwami max 15 cm.
2. Spadek nawierzchni min. 1,5% od budynku.
3. Kostkę układać na sucho, spoiny 3-5 mm, zasyp p...
4. Obrzeża na ławie betonowej C12/15 z oporem.
5. Gres 20 mm: pełne podparcie płyty na podsypce, ...
6. Taras zadaszony — spadek 1,0%, woda do donic.

Nawierzchnia — rzut wykonawczy

OBIEKT / ADRES
Nawierzchnia — rzut wykonawczy

Uwaga: grubości po zagęszczeniu

RYSUNEK
Przekrój konstrukcyjny

INWESTOR

SKALA
1:10

FORMAT
A3

RYSOWAŁ
rzut (generator)

DATA
2026-08-01

ARKUSZ
28/28