




0 1 2 3 4 5 6 7 8 9 10

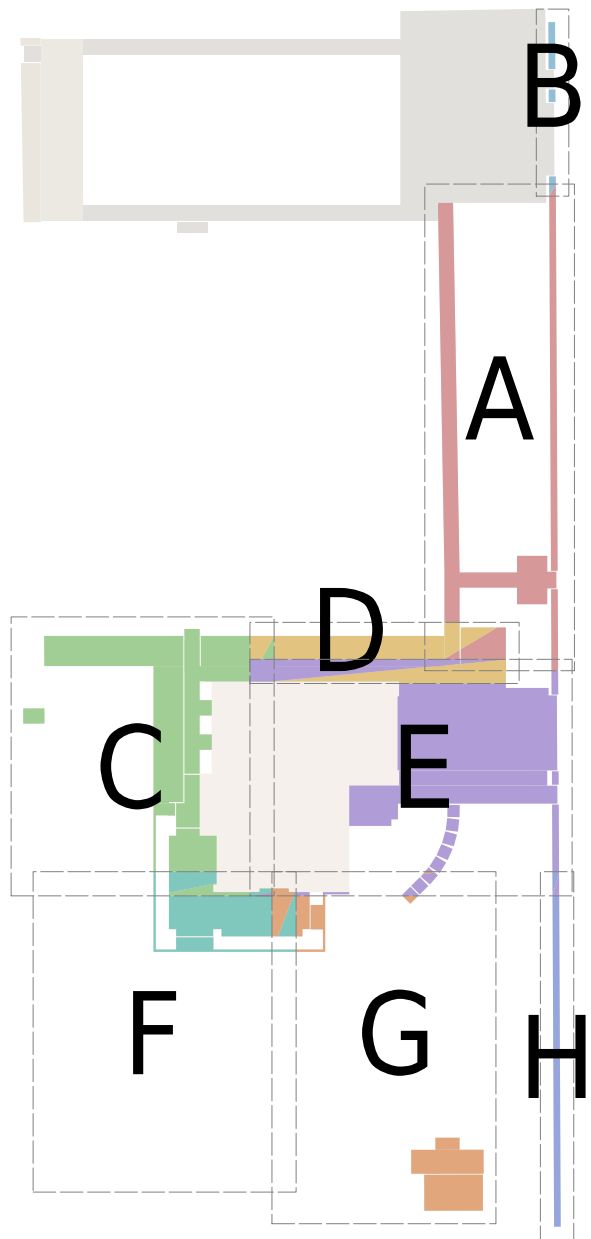

metry — 1 m musi mieć 2 mm na wydruku (sprawdź linijką)

UWAGI

- Wymiary w mm. Rysunek jest punktem wyjścia — każdy wymiar potwierdza Zamawiający w terenie przed wytyczeniem.
- Wersja obowiązująca: ogrod.perkalowa.pl. Ten wydruk jest kopią roboczą.
- Baza wytyczenia: PUNKT 0 = narożnik domu; współrzędne w punkty_wytyczenia.csv.
- Spadki od budynku min. 1,5%.
- Podbudowę zagęszczać warstwami max 15 cm.
- Skorowidz arkuszy roboczych: A, B, C, D, E, F, G, H (skala 1:50). Produkty, wymiary i układ płyt — na arkuszach roboczych.

Nawierzchnia — rzut wykonawczy

OBIEKT / ADRES

Nawierzchnia — rzut wykonawczy

Powierzchnia: 538.2 m²

RYSUNEK

Rzut ogólny — plan sytuacyjny

INWESTOR

SKALA
1:500




FORMAT
A3

RYSOWAŁ

rzut (generator)

DATA
2026-08-01




ARKUSZ
1/13

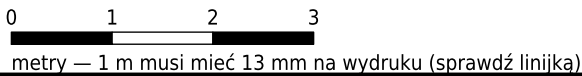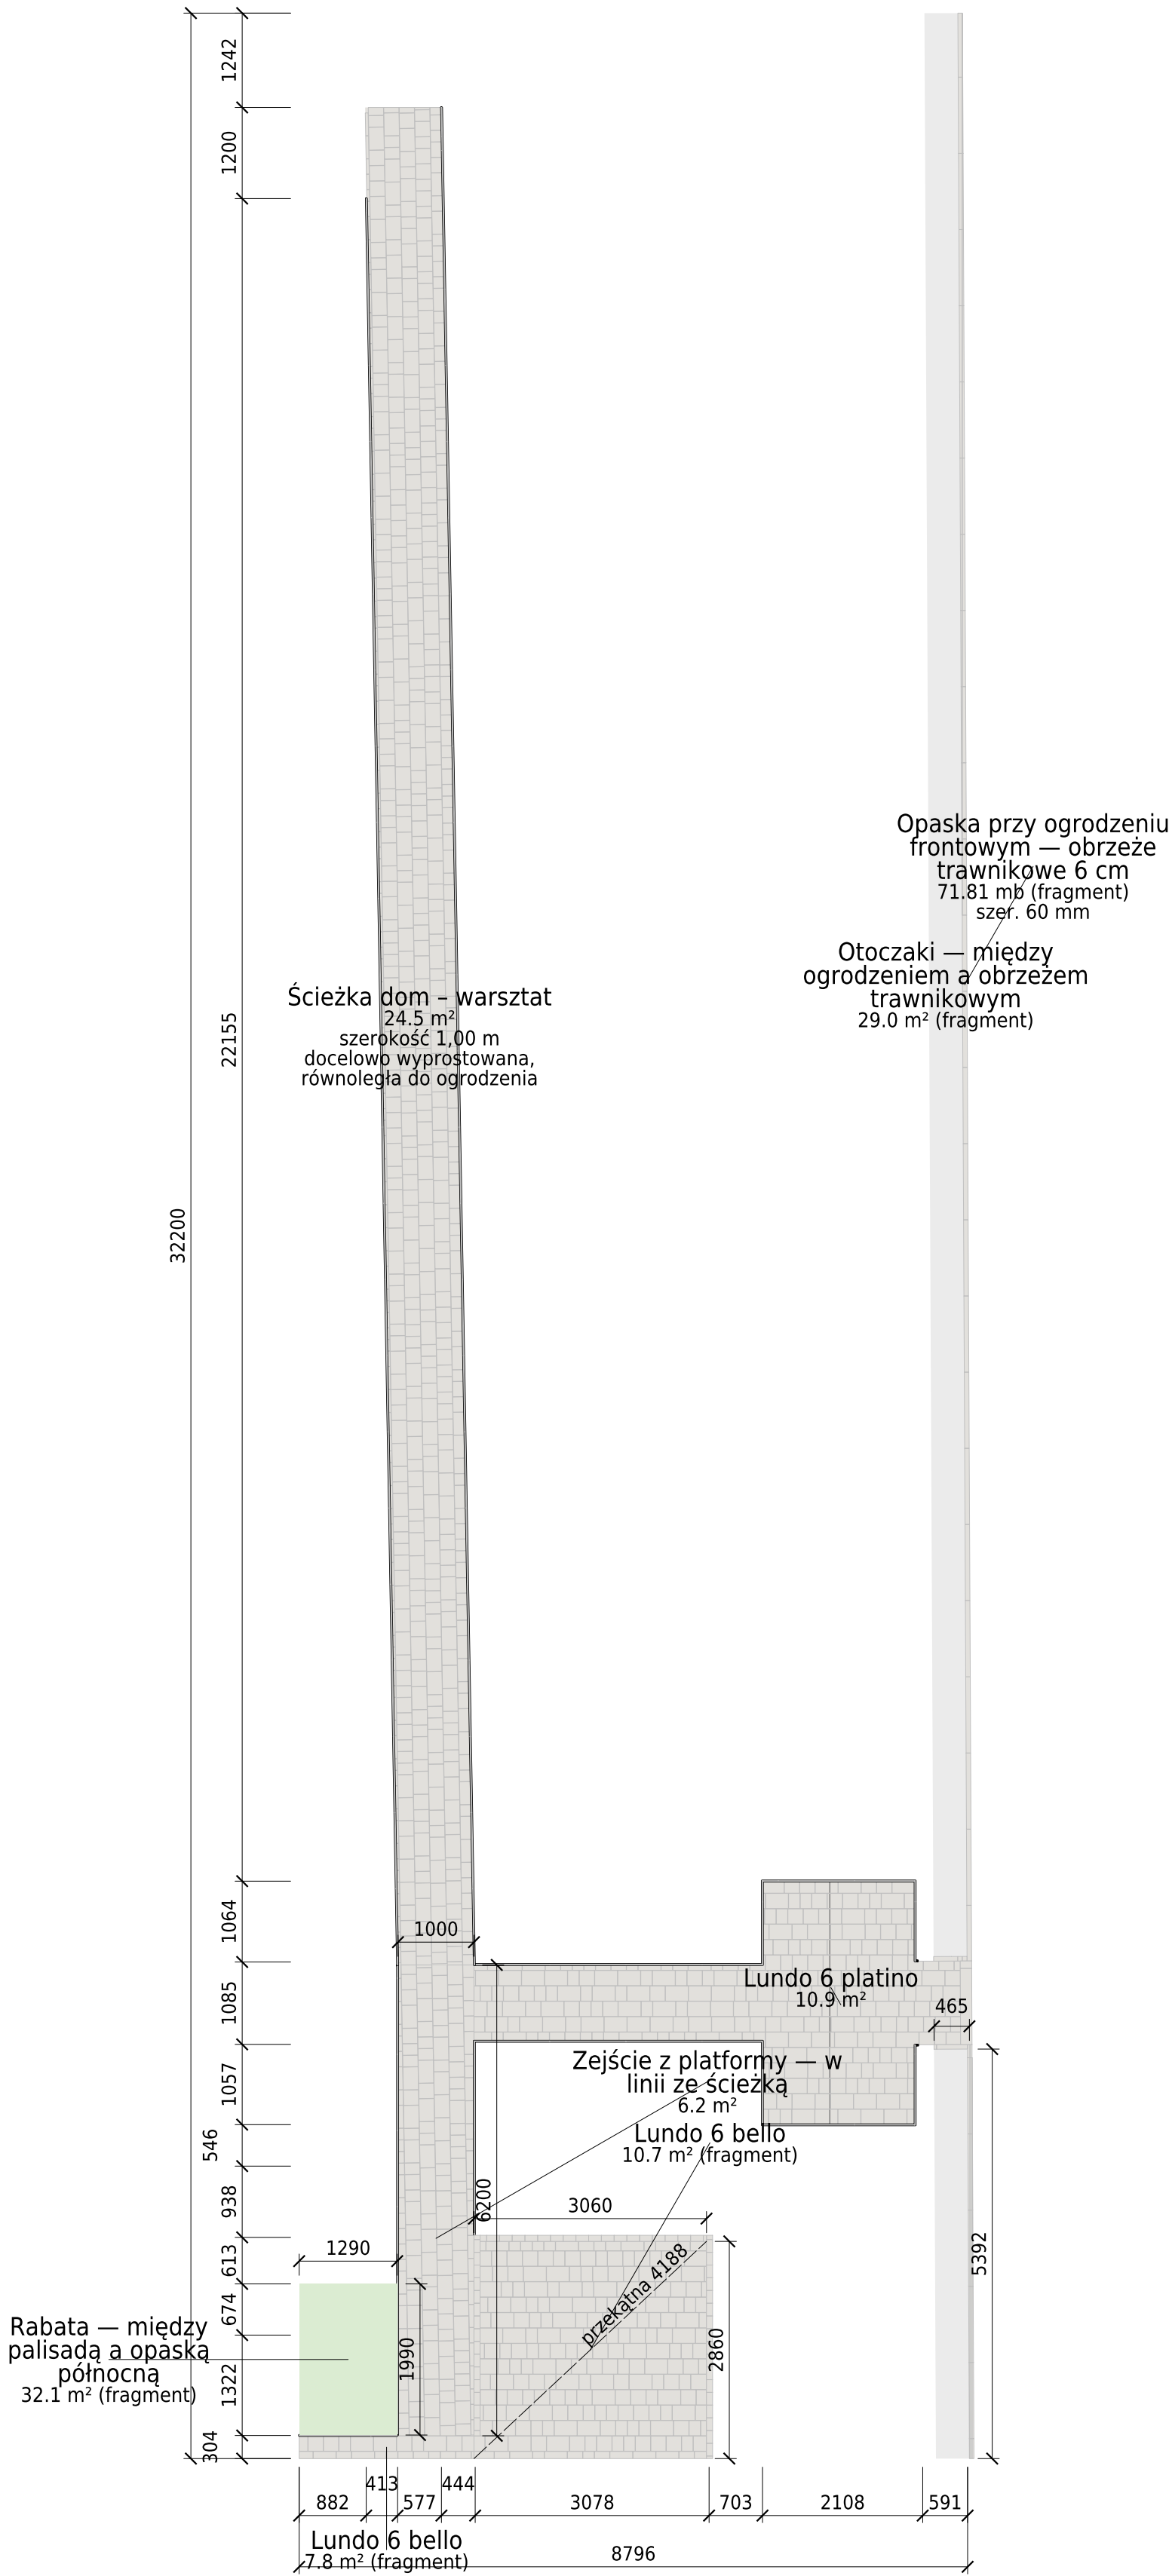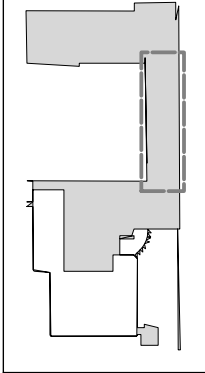

- UWAGI**
1. Wszystkie wymiary od PUNKTU 0 (narożnik domu) — patrz rzut ogólny.
 2. Przekątne służą do sprawdzenia kąta prostego przed układaniem.
 3. Wymiary w mm. RYSUNEK JEST PUNKTEM WYJŚCIA — przed wytyczeniem strefy każdy wymiar potwierdza Zamawiający w terenie.
 4. Potwierdzone wymiary wpisać do protokołu wytyczenia strefy (podpisy obu Stron) — od tej chwili obowiązuje wymiar z protokołu.
 5. Wersja aktualna: ogrod.perkalowa.pl. Ten wydruk jest kopią roboczą.

Nawierzchnia — rzut wykonawczy


OBIEKT / ADRES		Zawiera: Podjazd do warsztatu — ścieżka i bruk	
Nawierzchnia — rzut wykonawczy		Strefa: A	
RYSUNEK			
Wytyczenie — arkusz A			
INWESTOR		SKALA	FORMAT
		1:75	A2
RYSOWAŁ		DATA	ARKUSZ
rzut (generator)		2026-08-01	2/13

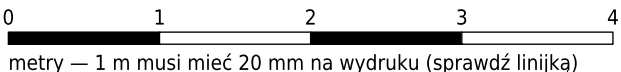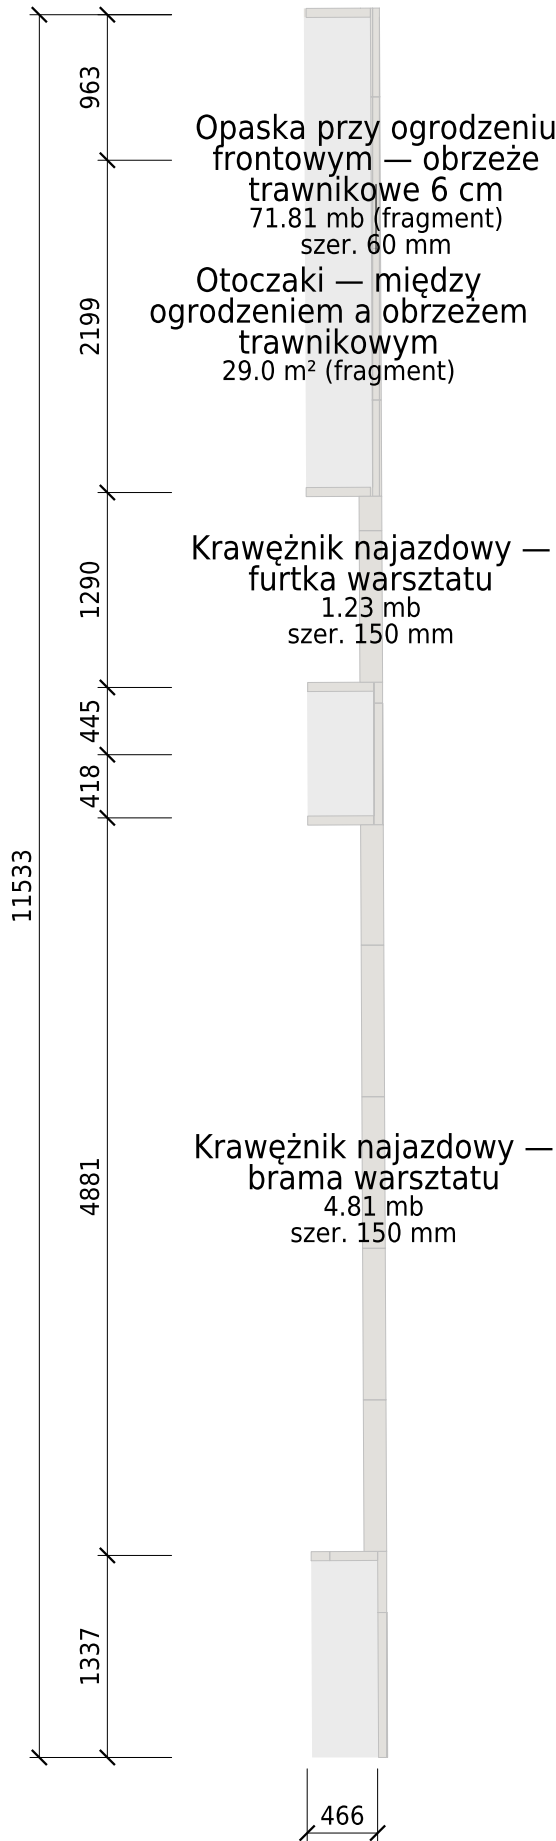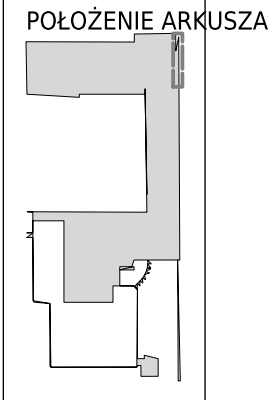

- UWAGI
- Wszystkie wymiary od PUNKTU 0 (narożnik domu) — patrz rzut ogólny.
 - Przekątne służą do sprawdzenia kąta prostego przed układaniem.
 - Wymiary w mm. RYSUNEK JEST PUNKTEM WYJŚCIA — przed wytyczeniem strefy każdy wymiar potwierdza Zamawiający w terenie.
 - Potwierdzone wymiary wpisać do protokołu wytyczenia strefy (podpisy obu Stron) — od tej chwili obowiązuje wymiar z protokołu.
 - Wersja aktualna: ogrod.perkalowa.pl. Ten wydruk jest kopią roboczą.

Nawierzchnia — rzut wykonawczy




OBIEKT / ADRES		Zawiera: Krawężnik najazdowy — brama warsztatu, Strefa: B	
Nawierzchnia — rzut wykonawczy			
RYSUNEK			
Wytyczenie — arkusz B			
INWESTOR		SKALA 1:50	FORMAT A2
RYSOWAŁ		DATA	ARKUSZ
rzut (generator)		2026-08-01	3/13

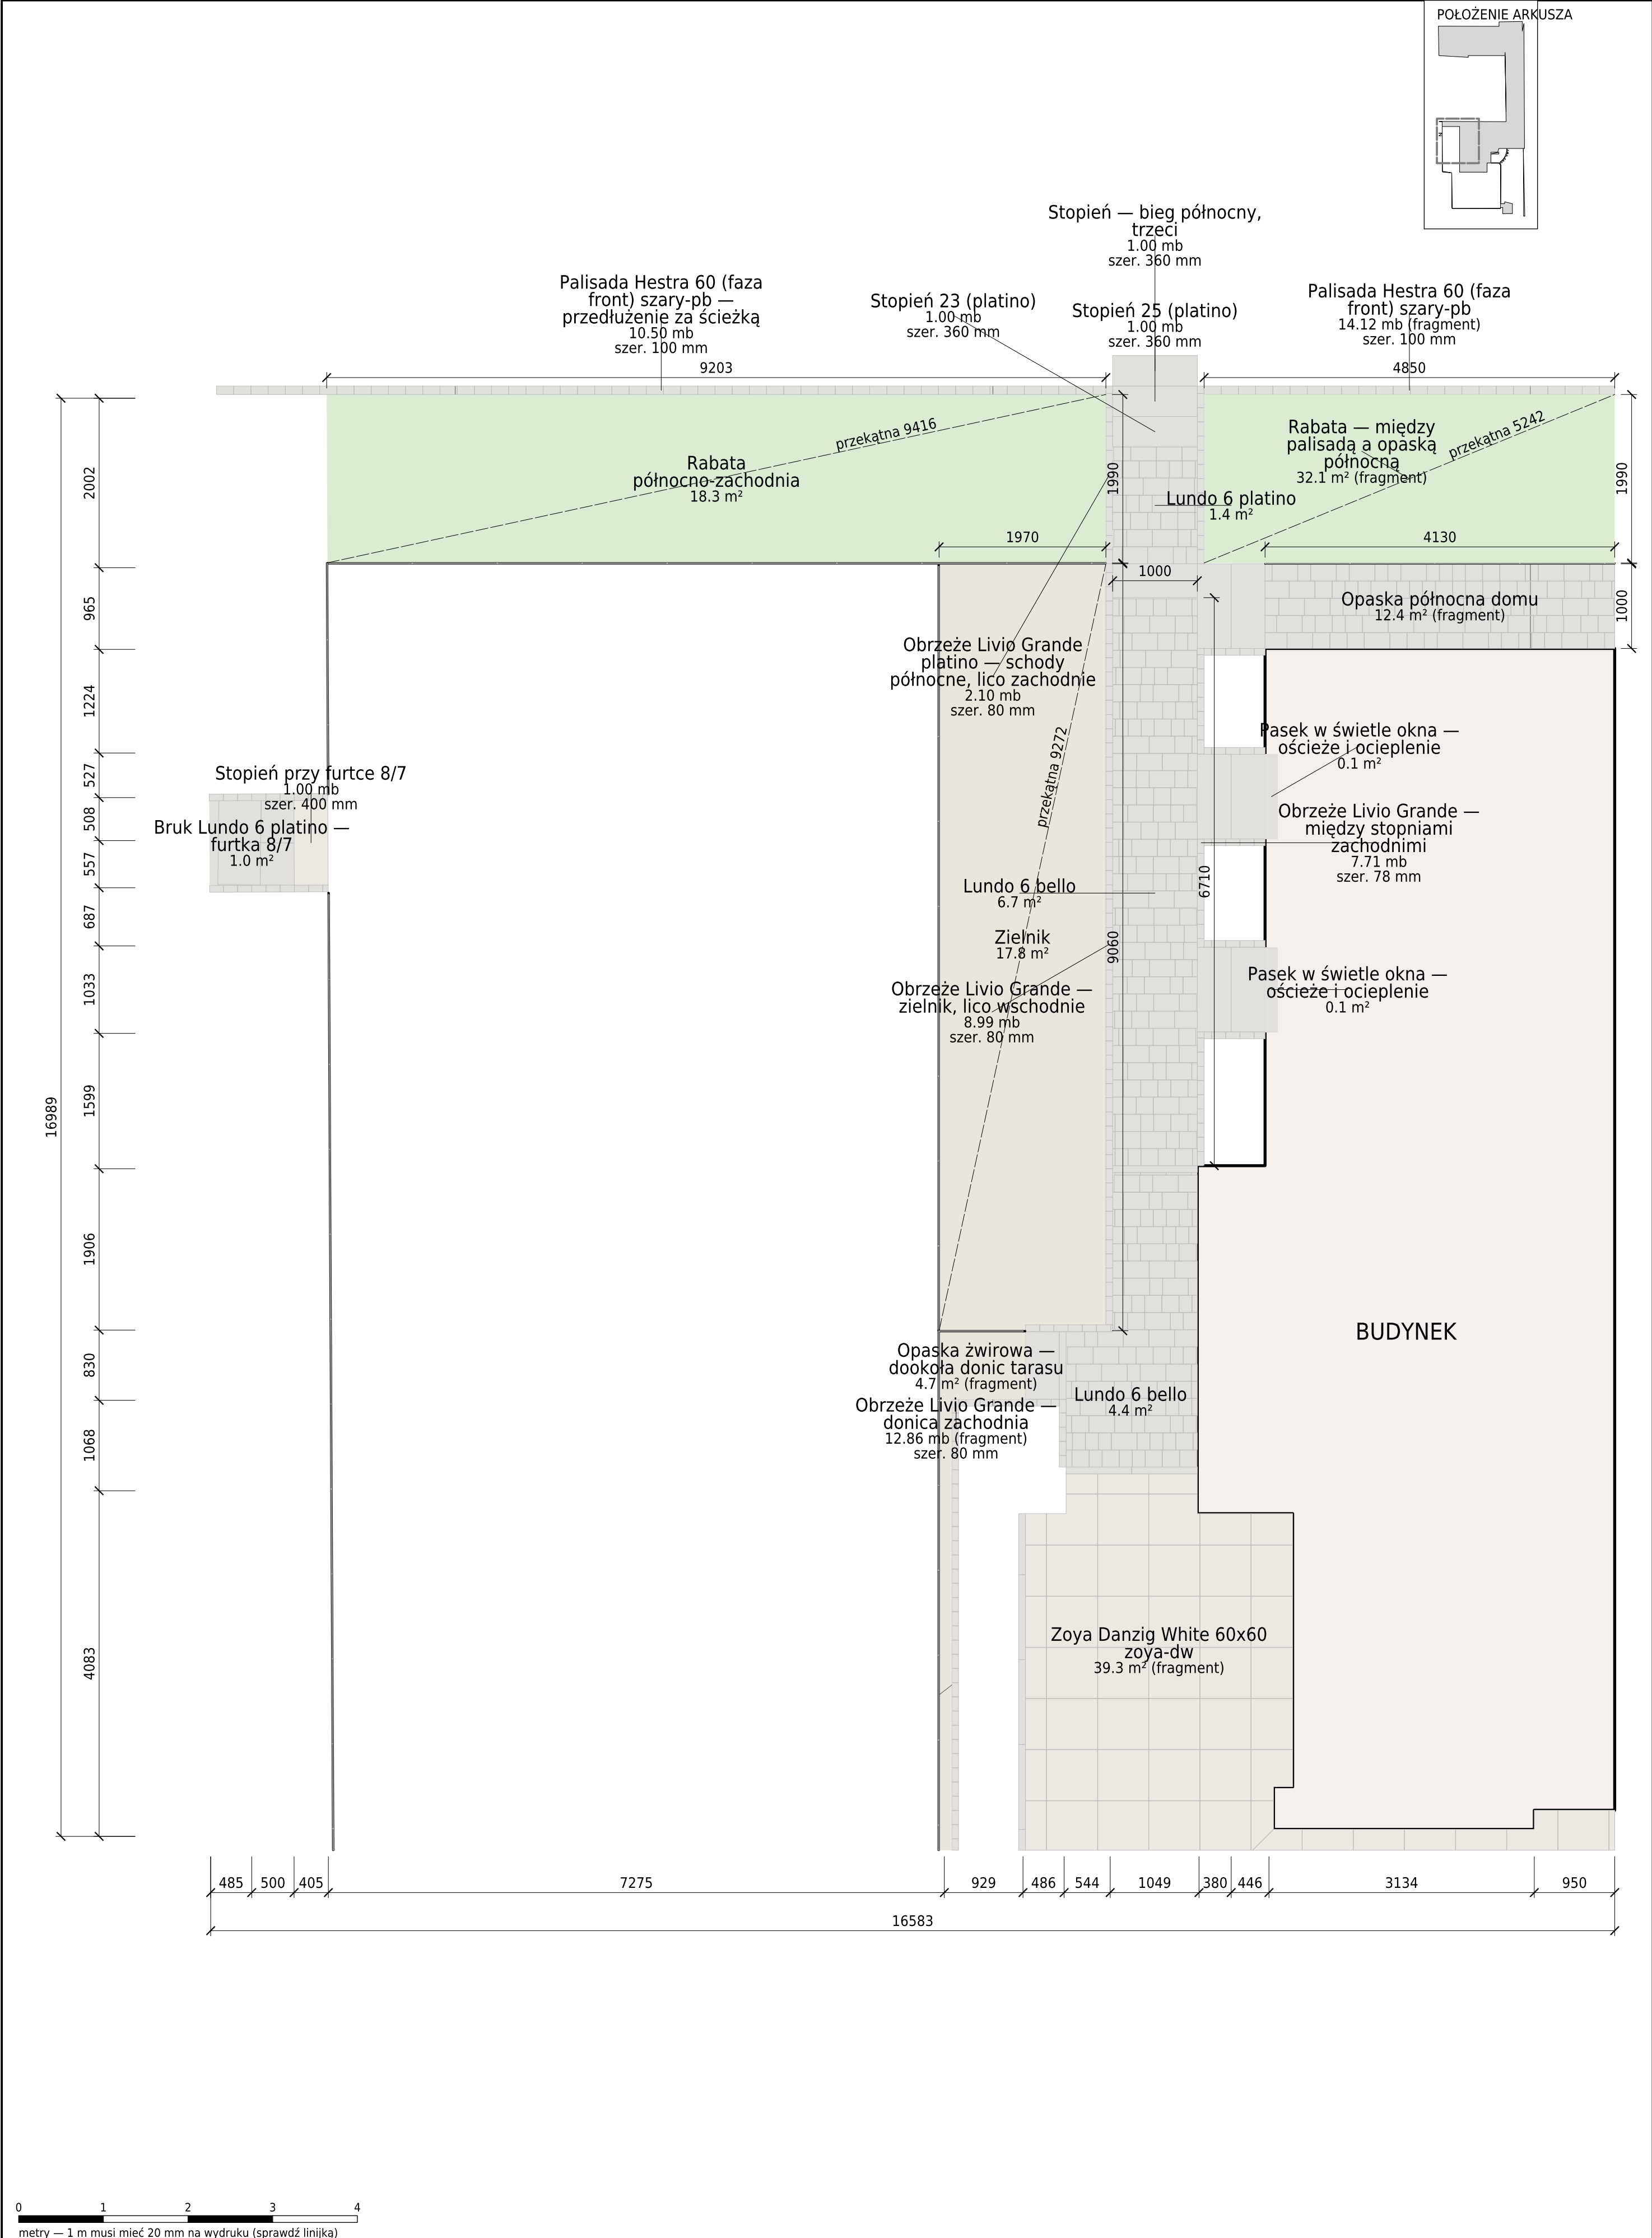

- UWAGI
1. Wszystkie wymiary od PUNKTU 0 (narożnik domu) — patrz rzut ogólny.
 2. Przekątne służą do sprawdzenia kąta prostego przed układaniem.
 3. Wymiary w mm. RYSUNEK JEST PUNKTEM WYJŚCIA — przed wytyczeniem strefy każdy wymiar potwierdza Zamawiający w terenie.
 4. Potwierdzone wymiary wpisać do protokołu wytyczenia strefy (podpisy obu Stron) — od tej chwili obowiązuje wymiar z protokołu.
 5. Wersja aktualna: ogrod.perkalowa.pl. Ten wydruk jest kopią roboczą.

Nawierzchnia — rzut wykonawczy

OBIEKT / ADRES		Zawiera: Bruk Lundo 6 platino — furtka 8/7, Lun	
Nawierzchnia — rzut wykonawczy		Strefa: C	
RYSUNEK			
Wytyczenie — arkusz C			
INWESTOR		SKALA	FORMAT
		1:50	A2
RYSOWAŁ		DATA	ARKUSZ
rzut (generator)		2026-08-01	4/13

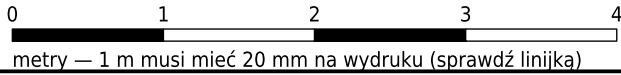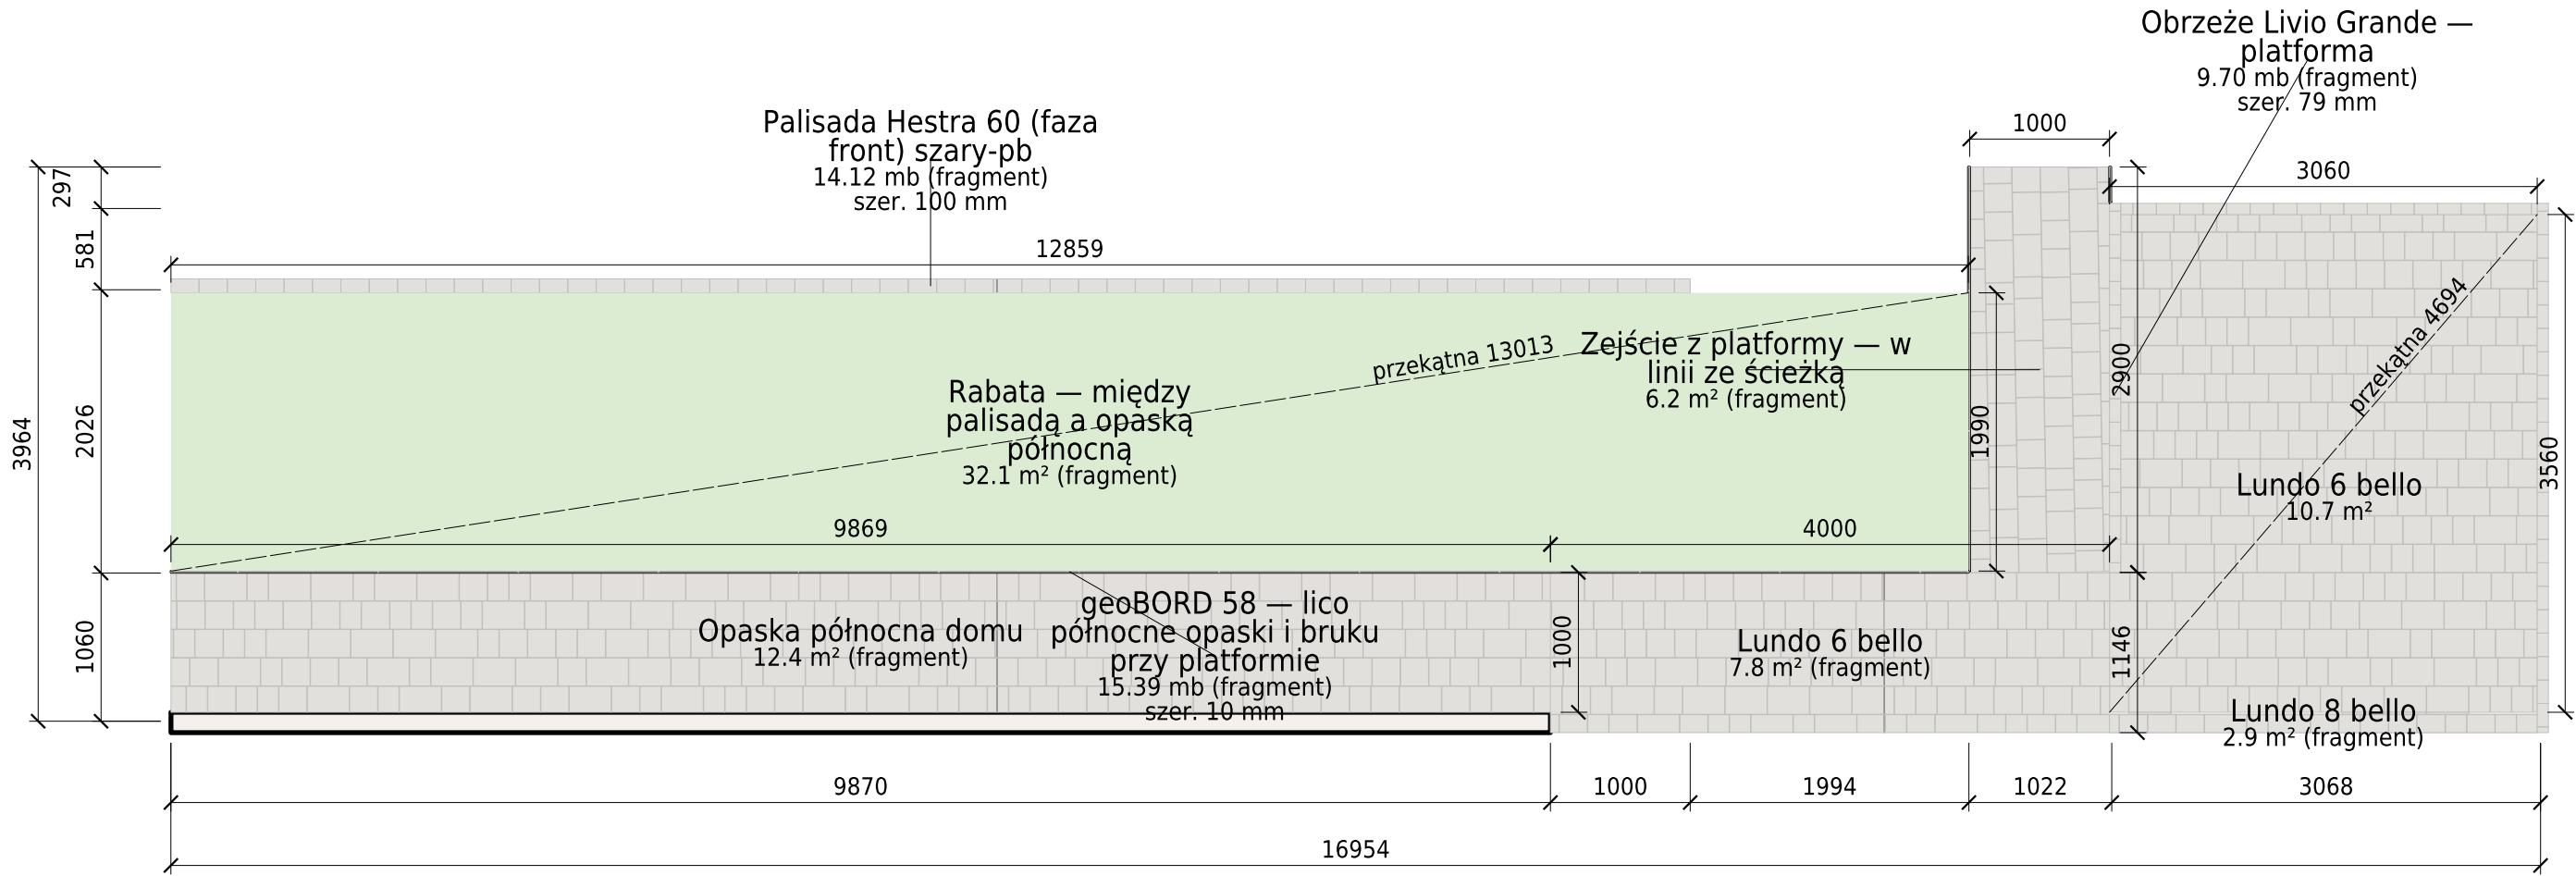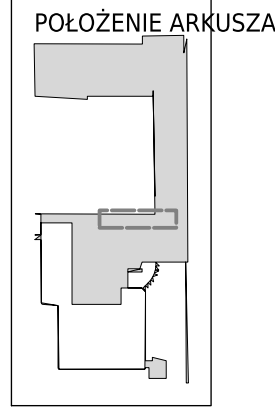



UWAGI

1. Wszystkie wymiary od PUNKTU 0 (narożnik domu) — patrz rzut ogólny.
2. Przekątne służą do sprawdzenia kąta prostego przed układaniem.
3. Wymiary w mm. RYSUNEK JEST PUNKTEM WYJŚCIA — przed wytyczeniem strefy każdy wymiar potwierdza Zamawiający w terenie.
4. Potwierdzone wymiary wpisać do protokołu wytyczenia strefy (podpisy obu Stron) — od tej chwili obowiązuje wymiar z protokołu.
5. Wersja aktualna: ogrod.perkalowa.pl. Ten wydruk jest kopią roboczą.

Nawierzchnia — rzut wykonawczy

OBIEKT / ADRES		Zawiera: Lundo 6 bello, Lundo 8 bello, Obrzeże	
Nawierzchnia — rzut wykonawczy		Strefa: D	
RYSUNEK			
Wytyczenie — arkusz D			
INWESTOR		SKALA 1:50	FORMAT A2
RYSOWAŁ		DATA	ARKUSZ
rzut (generator)		2026-08-01	5/13



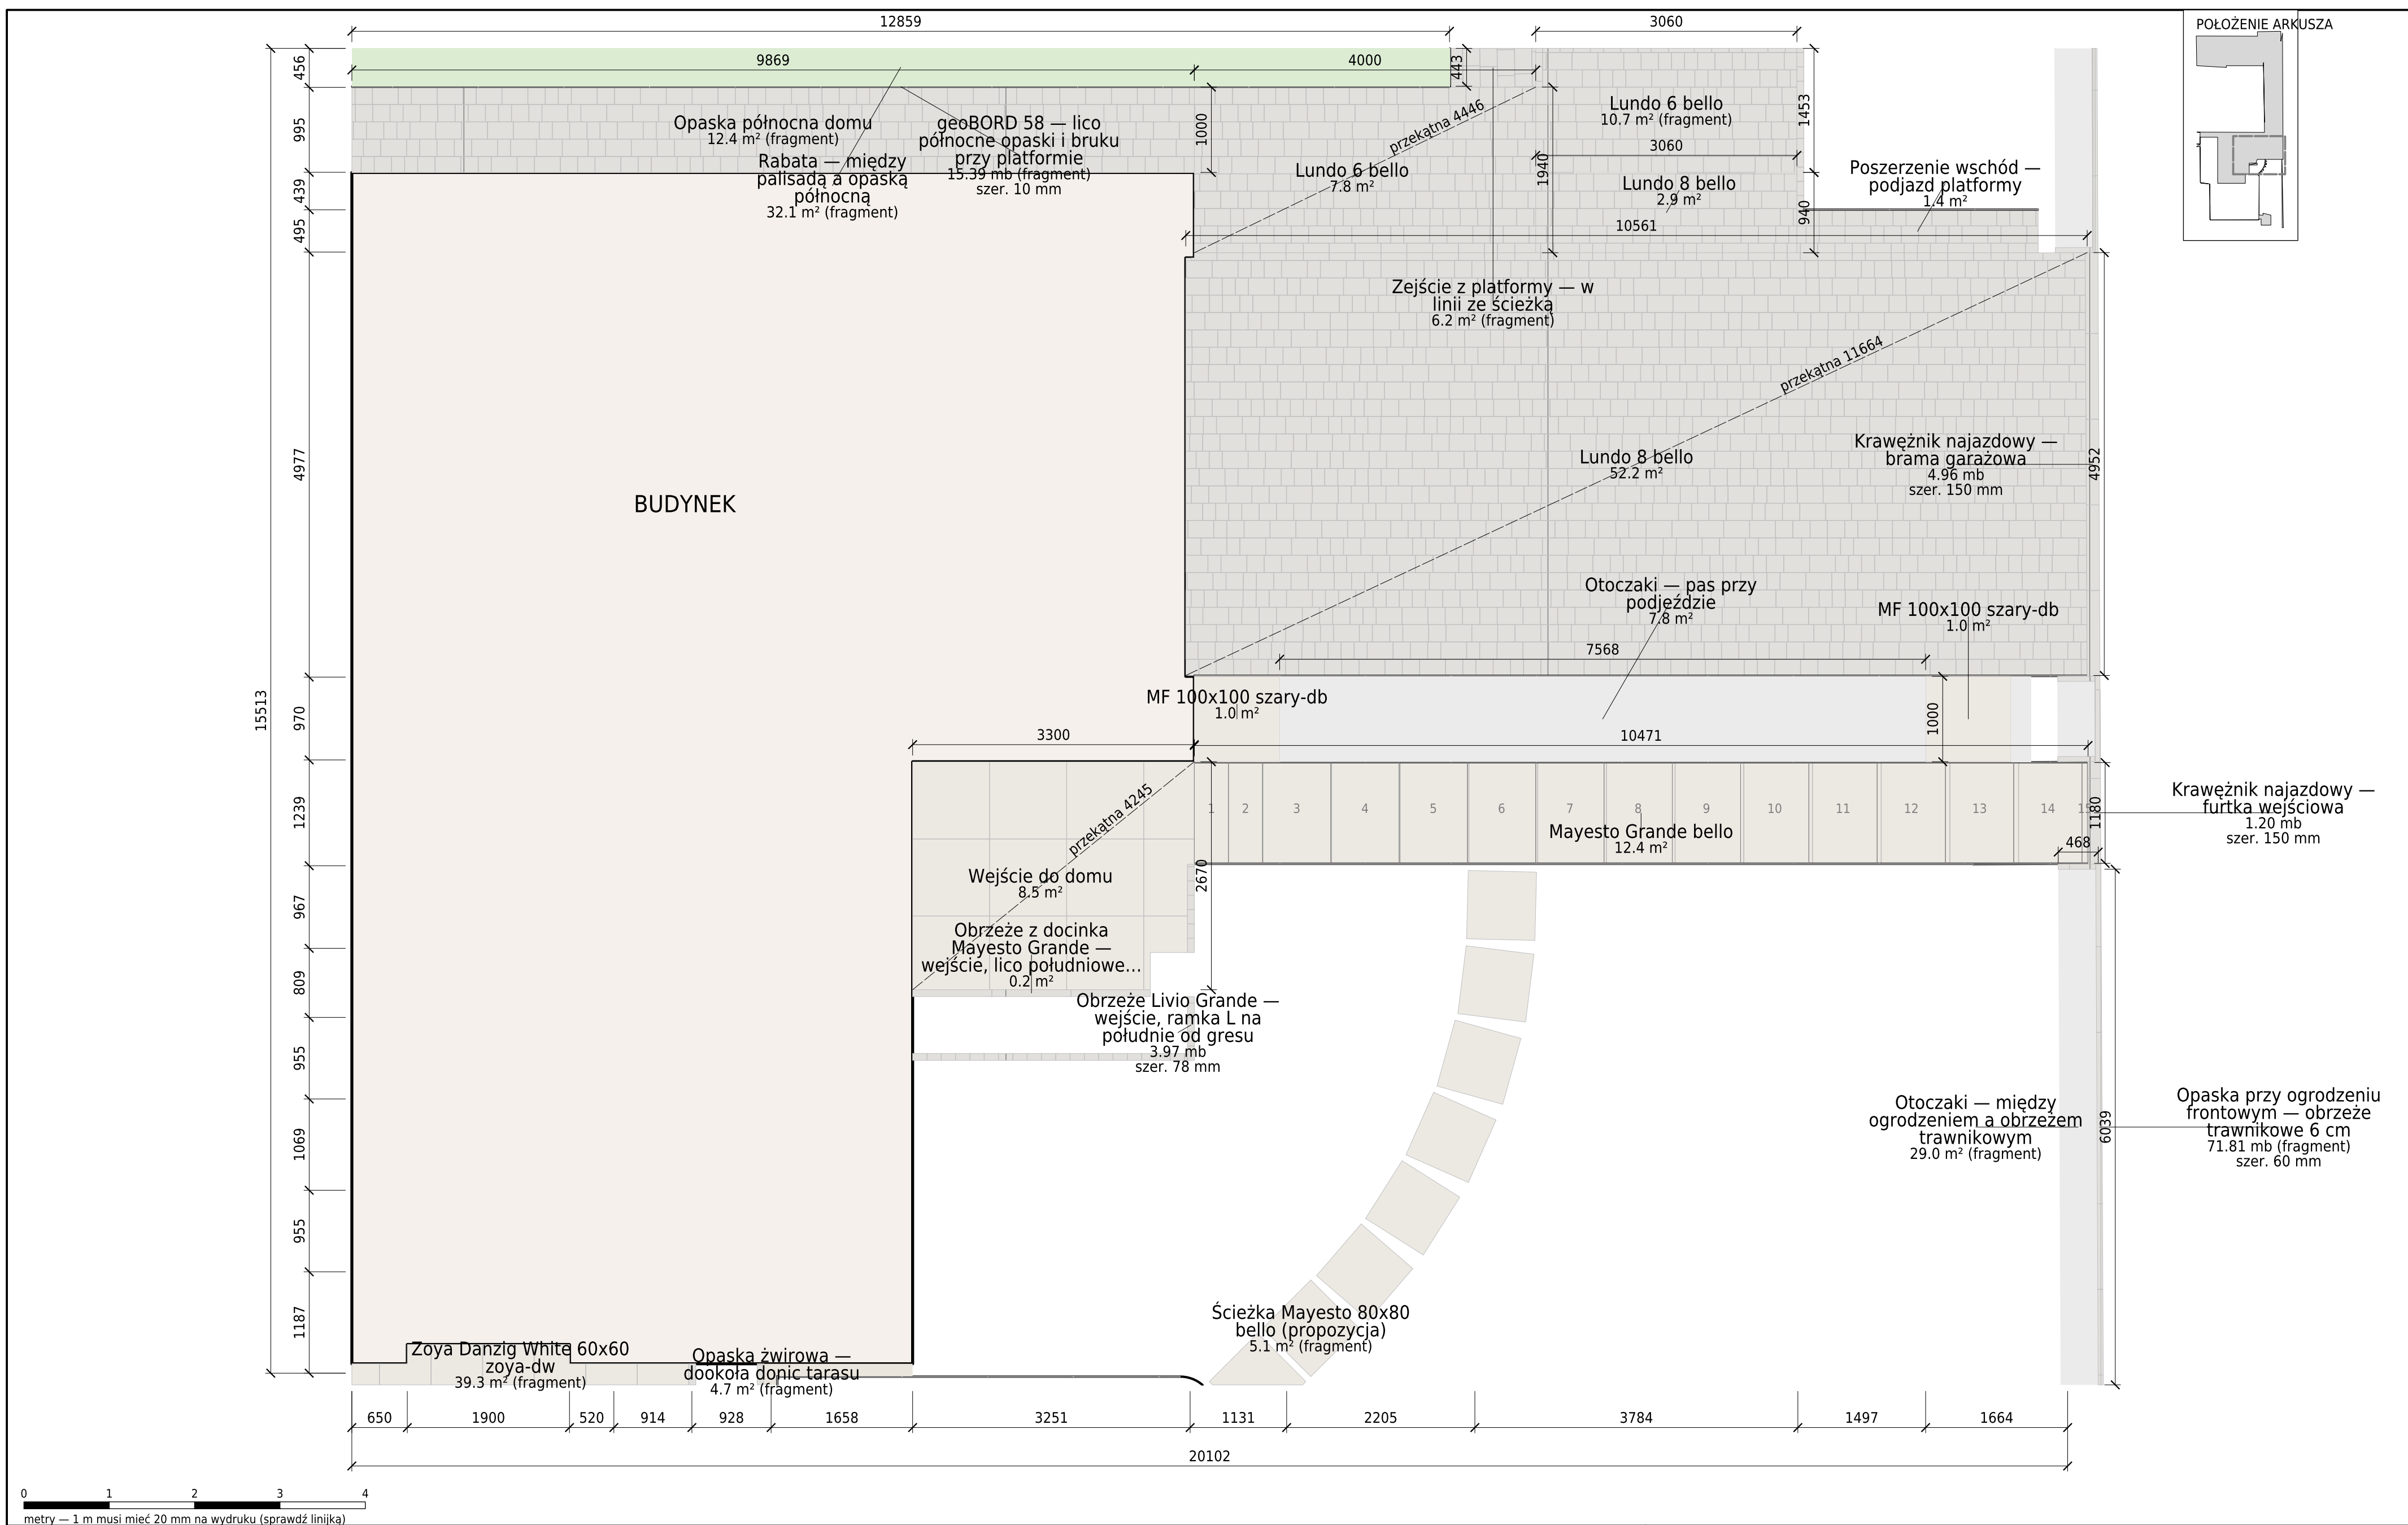


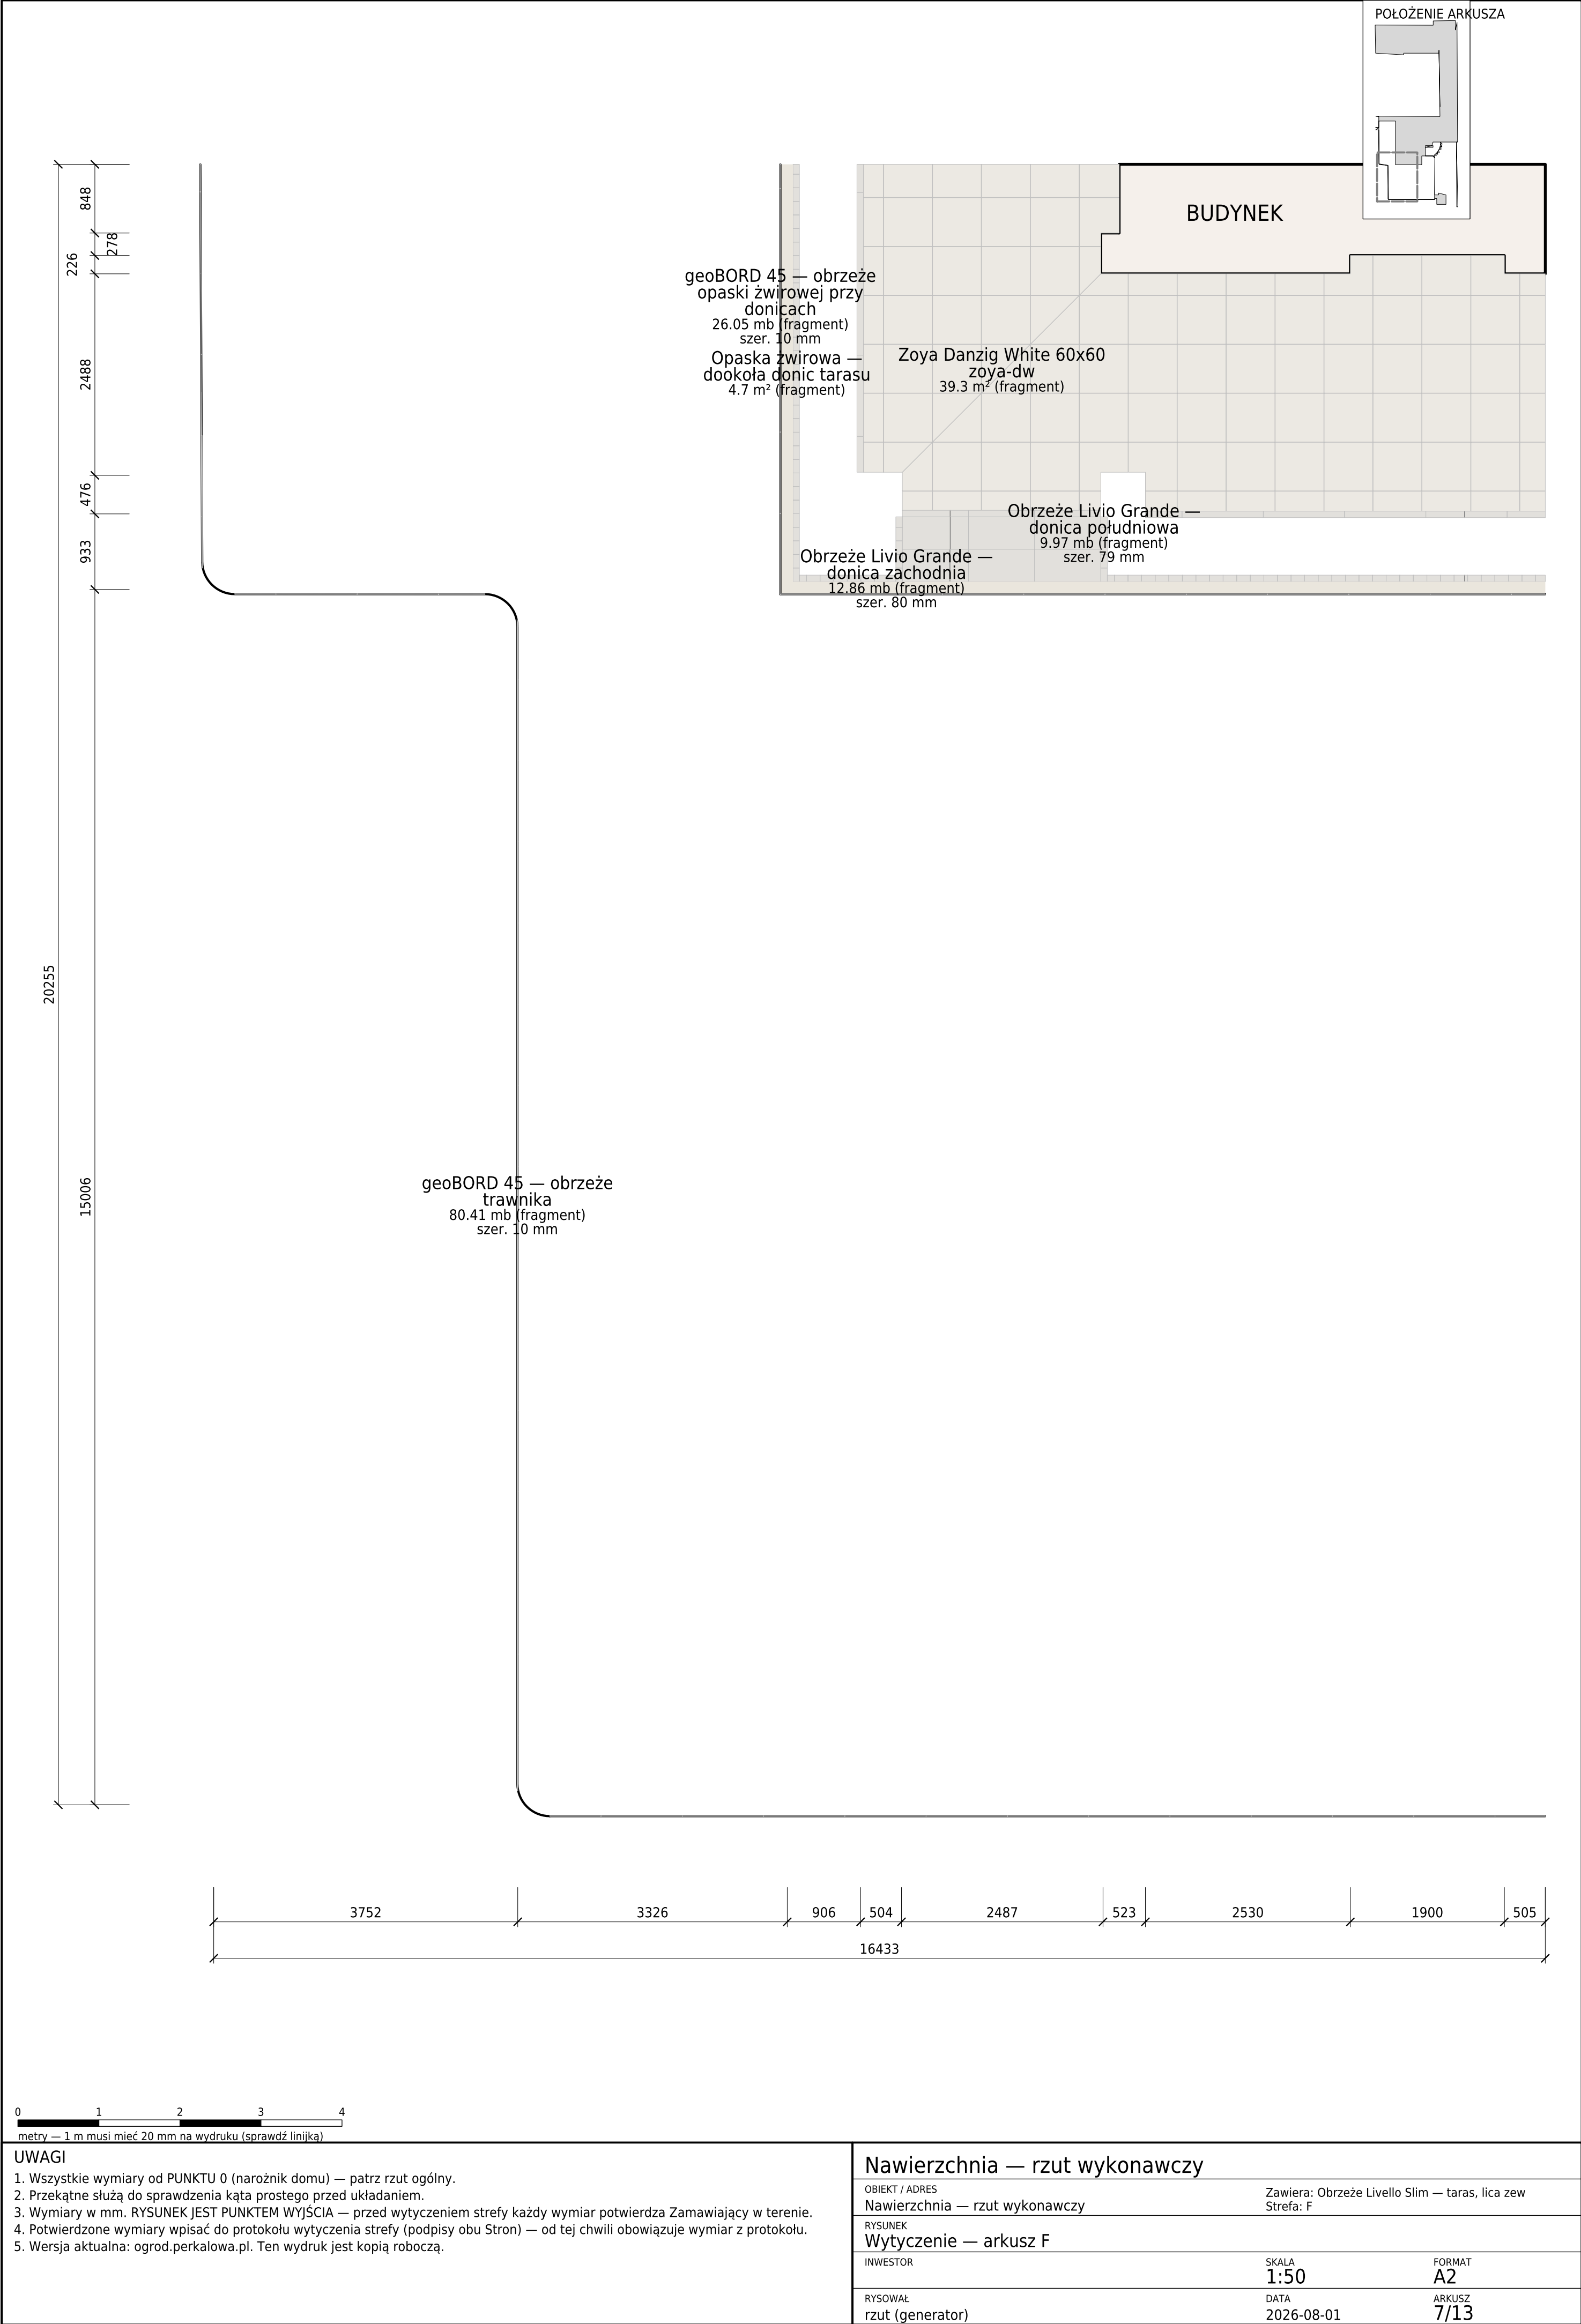

- UWAGI**
1. Wszystkie wymiary od PUNKTU 0 (narożnik domu) — patrz rzut ogólny.
 2. Przekątne służą do sprawdzenia kąta prostego przed układaniem.
 3. Wymiary w mm. RYSUNEK JEST PUNKTEM WYJŚCIA — przed wytyczeniem strefy każdy wymiar potwierdza Zamawiający w terenie.
 4. Potwierdzone wymiary wpisać do protokołu wytyczenia strefy (podpisy obu Stron) — od tej chwili obowiązuje wymiar z protokołu.
 5. Wersja aktualna: ogrod.perkalowa.pl. Ten wydruk jest kopią roboczą.

Nawierzchnia — rzut wykonawczy




OBIEKT / ADRES Nawierzchnia — rzut wykonawczy		Zawiera: Obrzeże Livello Slim — taras, lica zew Strefa: F	
RYSUNEK Wytyczenie — arkusz F			
INWESTOR		SKALA 1:50	FORMAT A2
RYSOWAŁ rzut (generator)		DATA 2026-08-01	ARKUSZ 7/13

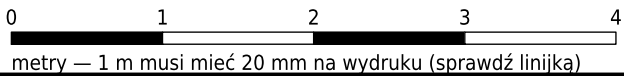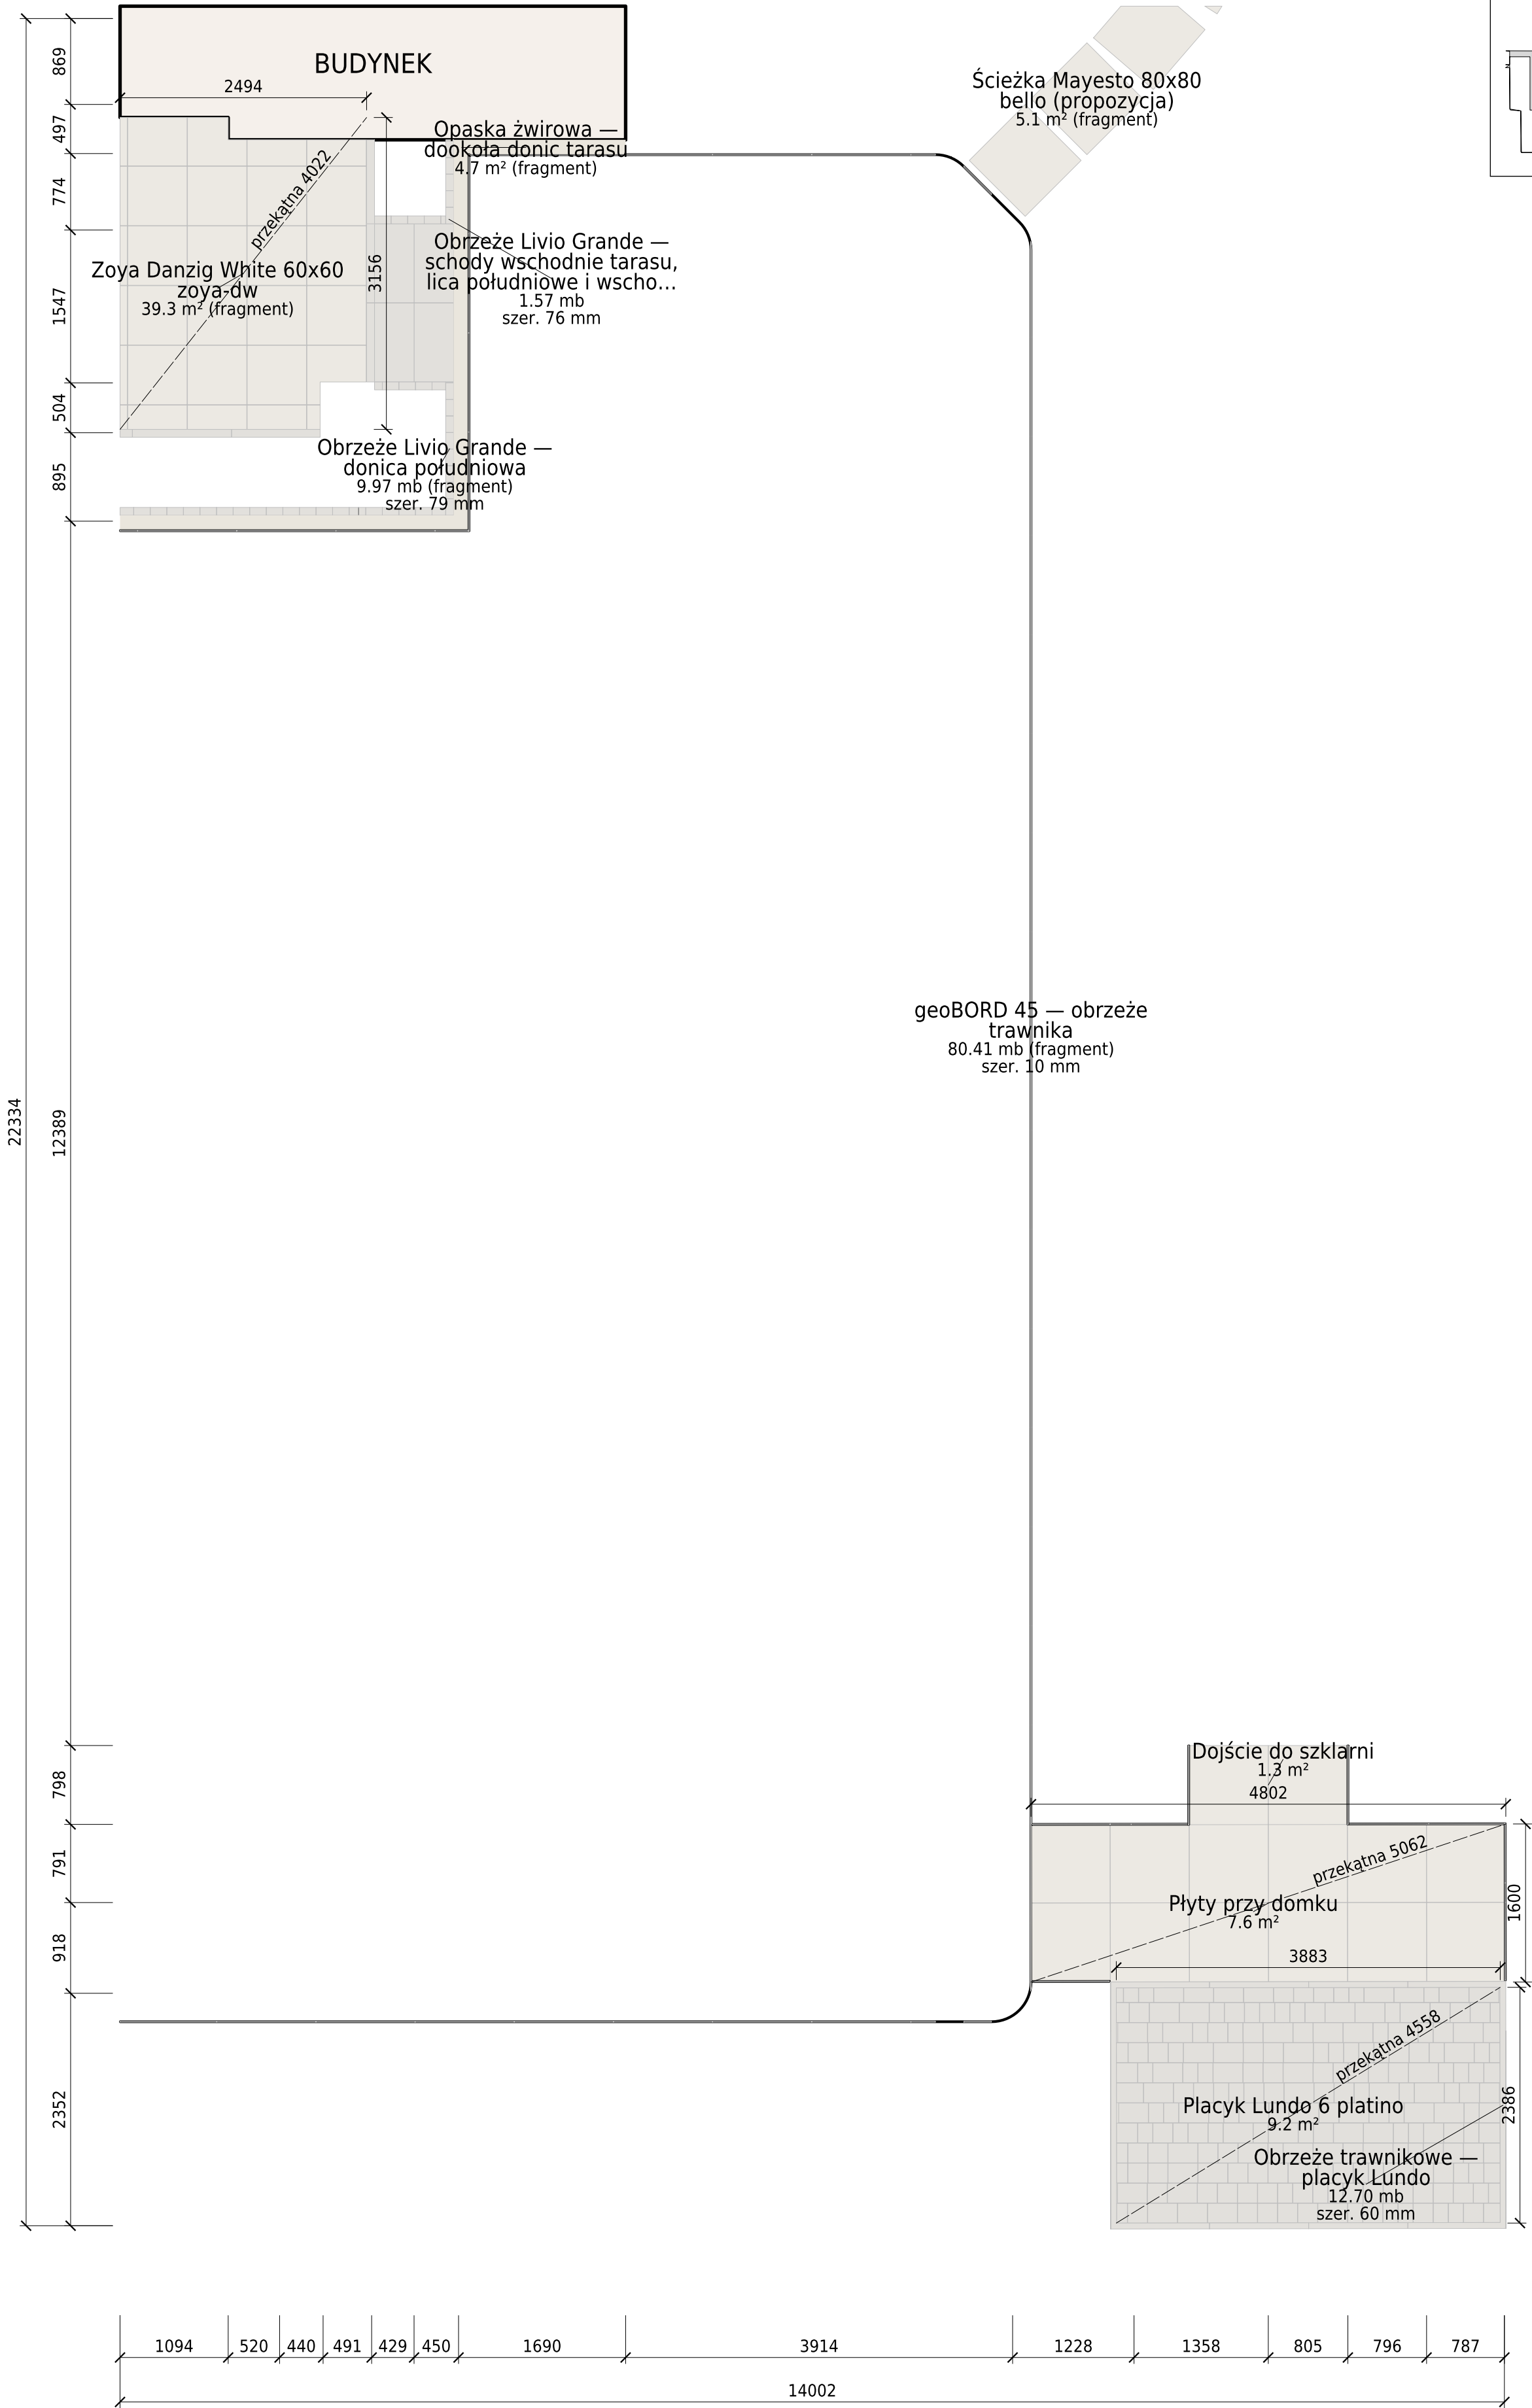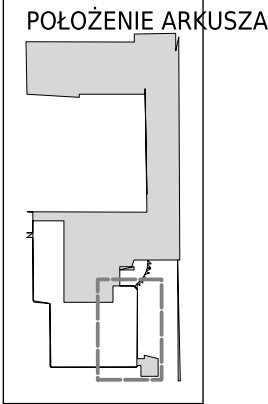

- UWAGI**
1. Wszystkie wymiary od PUNKTU 0 (narożnik domu) — patrz rzut ogólny.
 2. Przekątne służą do sprawdzenia kąta prostego przed układaniem.
 3. Wymiary w mm. RYSUNEK JEST PUNKTEM WYJŚCIA — przed wytyczeniem strefy każdy wymiar potwierdza Zamawiający w terenie.
 4. Potwierdzone wymiary wpisać do protokołu wytyczenia strefy (podpisy obu Stron) — od tej chwili obowiązuje wymiar z protokołu.
 5. Wersja aktualna: ogrod.perkalowa.pl. Ten wydruk jest kopią roboczą.

Nawierzchnia — rzut wykonawczy



OBIEKT / ADRES		Zawiera: Dojście do szklarni, Livello Uni silex	
Nawierzchnia — rzut wykonawczy		Strefa: G	
RYSUNEK			
Wytyczenie — arkusz G			
INWESTOR		SKALA	FORMAT
		1:50	A2
RYSOWAŁ		DATA	ARKUSZ
rzut (generator)		2026-08-01	8/13

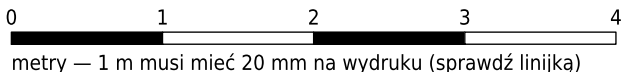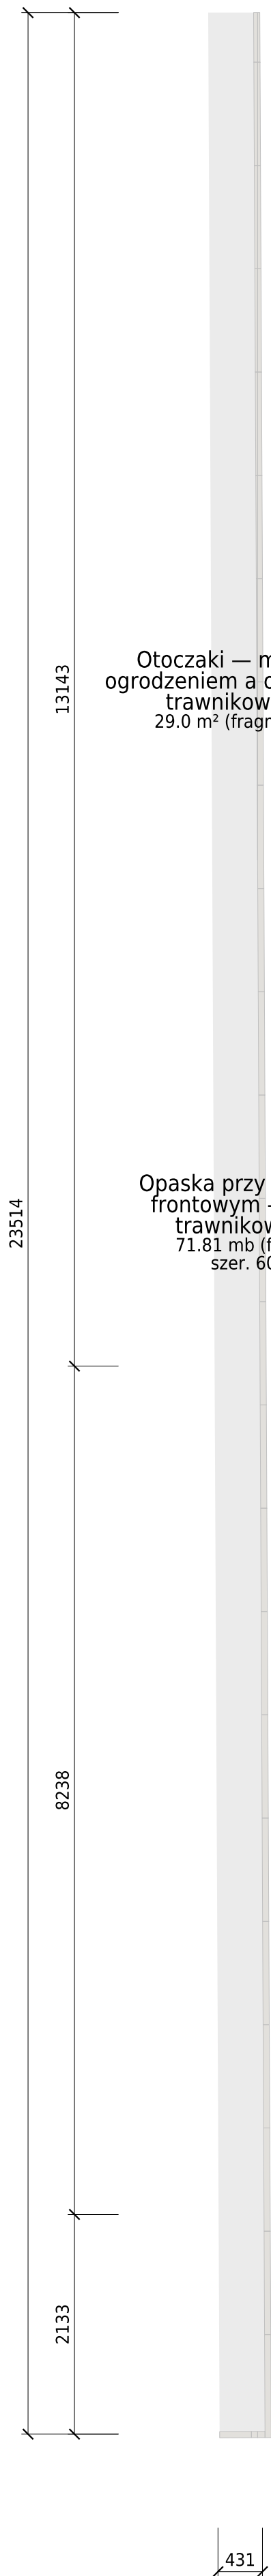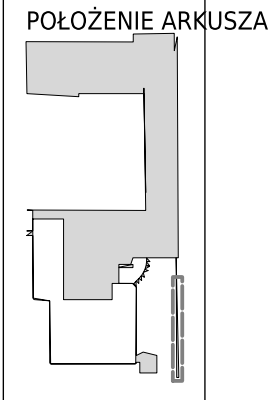

- UWAGI
1. Wszystkie wymiary od PUNKTU 0 (narożnik domu) — patrz rzut ogólny.
 2. Przekątne służą do sprawdzenia kąta prostego przed układaniem.
 3. Wymiary w mm. RYSUNEK JEST PUNKTEM WYJŚCIA — przed wytyczeniem strefy każdy wymiar potwierdza Zamawiający w terenie.
 4. Potwierdzone wymiary wpisać do protokołu wytyczenia strefy (podpisy obu Stron) — od tej chwili obowiązuje wymiar z protokołu.
 5. Wersja aktualna: ogrod.perkalowa.pl. Ten wydruk jest kopią roboczą.

Nawierzchnia — rzut wykonawczy

OBIEKT / ADRES		Zawiera: Opaska przy ogrodzeniu frontowym — obr	
Nawierzchnia — rzut wykonawczy		Strefa: H	
RYSUNEK			
Wytyczenie — arkusz H			
INWESTOR		SKALA 1:50	FORMAT A2
RYSOWAŁ		DATA	ARKUSZ
rzut (generator)		2026-08-01	9/13

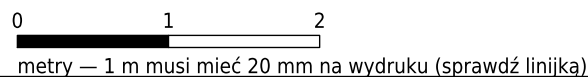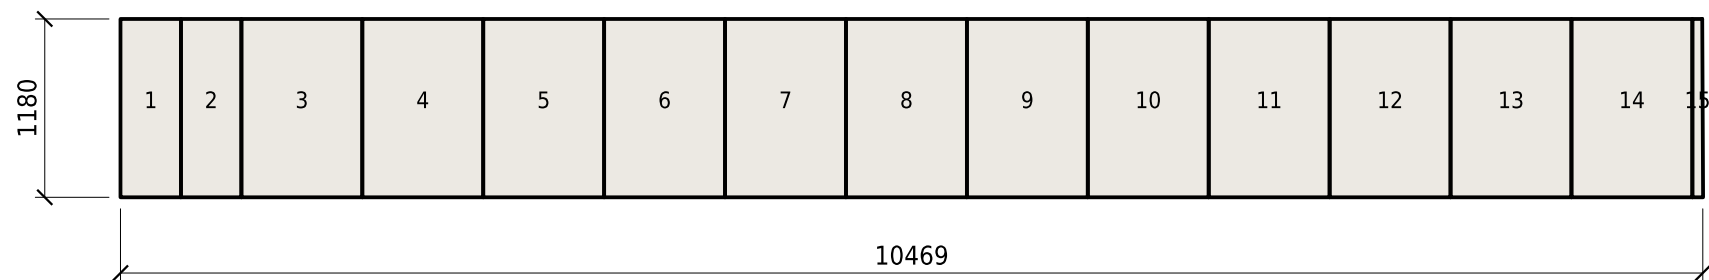


UKŁADANIE

1. Wzór ze szkicu: sciezka_120x80.dxf.
2. Płyty numerowane od punktu początkowego pola Mayesto Grande bello.
3. Spoiny 3-5 mm, wypełnić piaskiem płukany.
4. Docinki wykonać na końcu ścieżki (najmniej widoczne).

Nawierzchnia — rzut wykonawczy

OBIEKT / ADRES		Podział: co 800 mm	
Nawierzchnia — rzut wykonawczy		Szerokość: 1200 mm	
RYSUNEK		Płyt: 15	
Układ płyt — Mayesto Grande bello			
INWESTOR		SKALA	FORMAT
		1:50	A3
RYSOWAŁ		DATA	ARKUSZ
rzut (generator)		2026-08-01	10/13

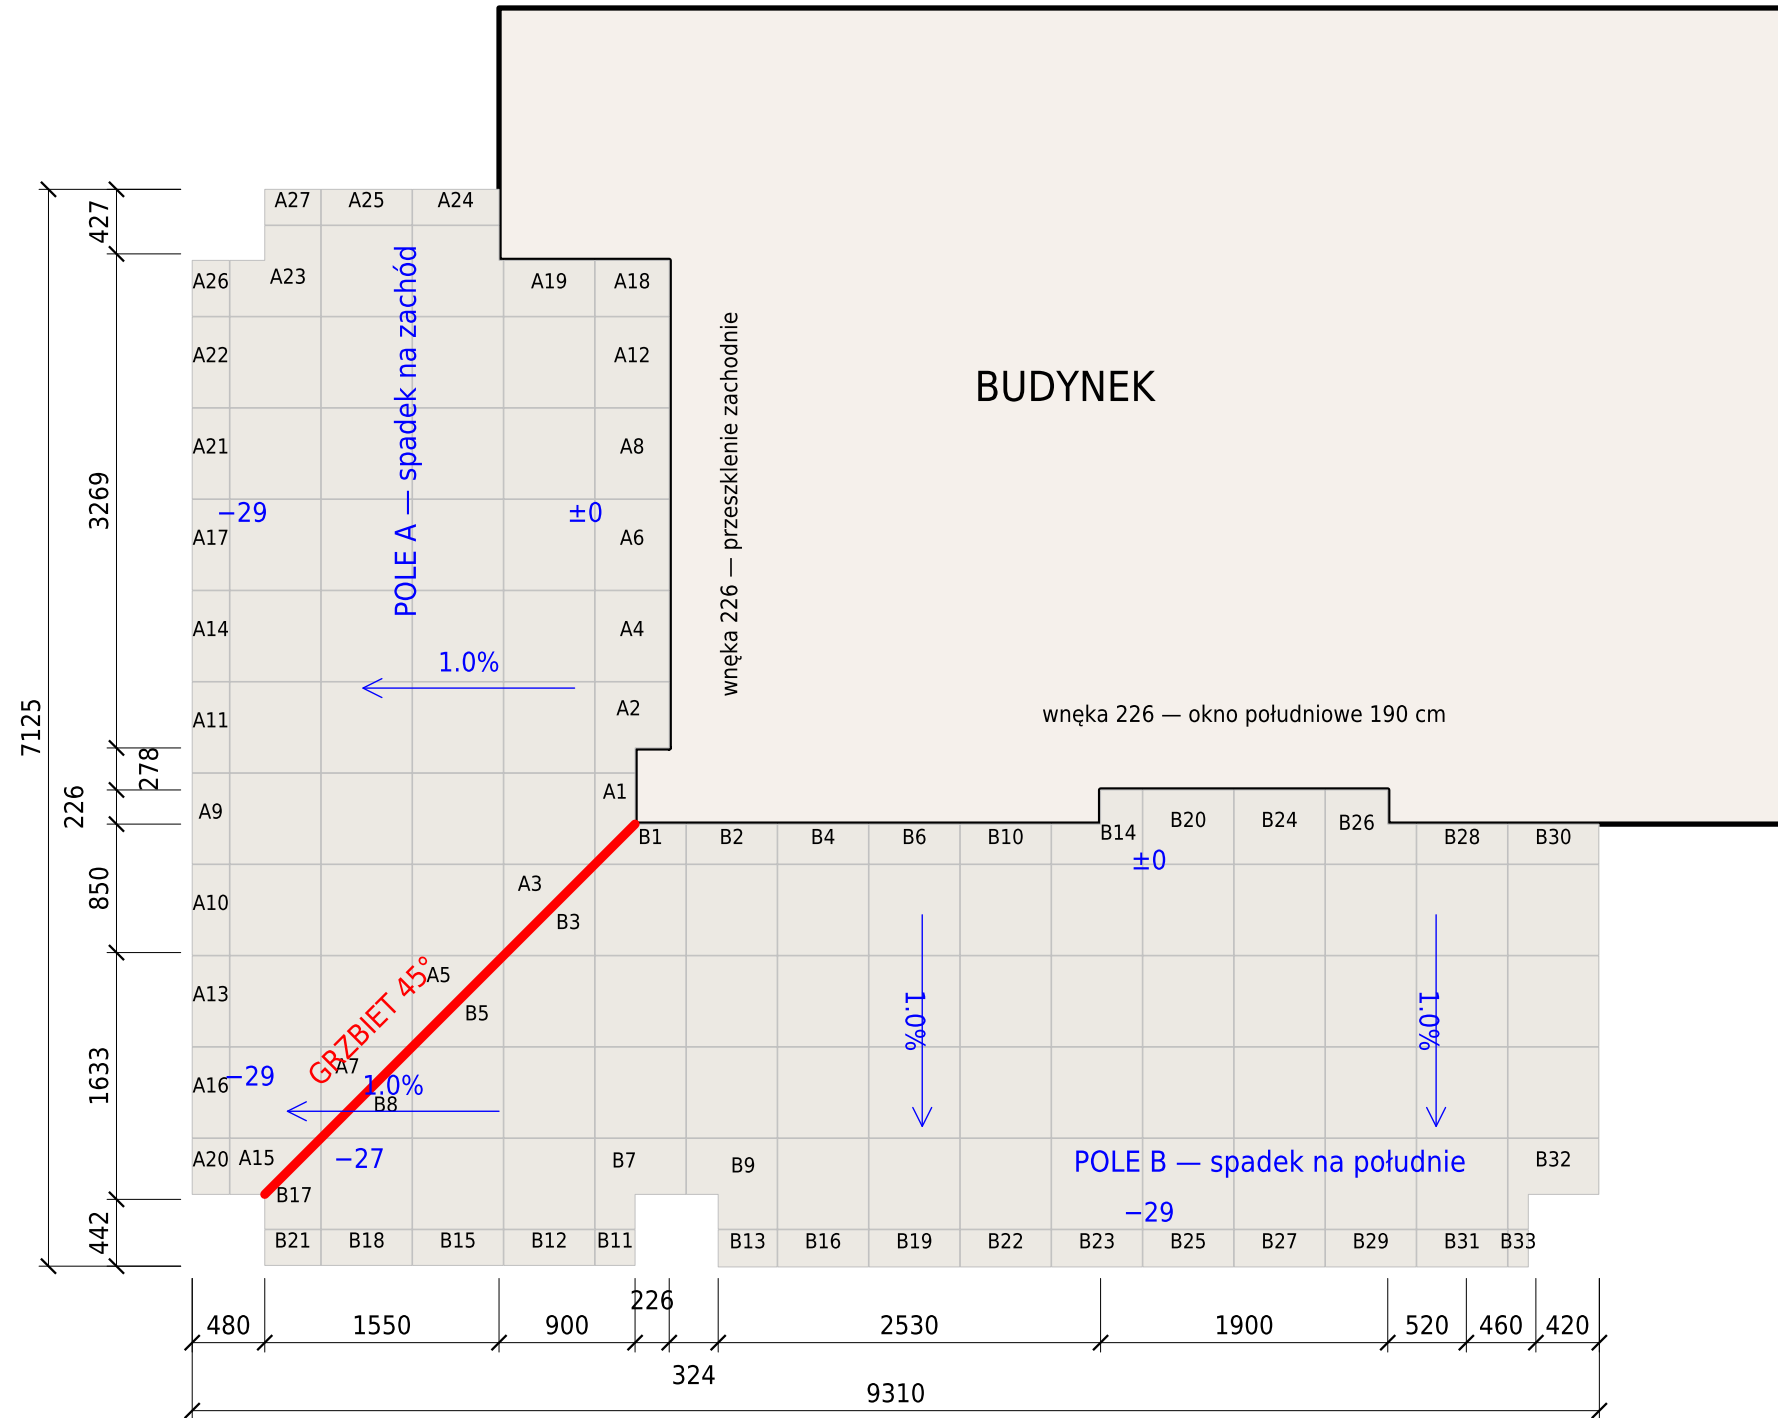


0 1 2
metry — 1 m musi mieć 20 mm na wydruku (sprawdź liniijką)

UKŁADANIE

- Grzbiet 45° z narożnika domu w oś słupa zadaszenia — 3465 mm. Żadna płyta przez niego nie przechodzi.
- Spadki 1.0% prostopadle od elewacji: pole A na zachód, pole B na południe. Taras zadaszony — spoinę przy donicy zostawić otwartą.
- Rzędne od lica przy elewacji: $\pm 0,00 = +10$ mm w modelu, krawędź zewnętrzna -29.
- Siatka z narożnika: faza 264 mm, ta sama w obu osiach, spoina 4 mm. Układać od narożnika na zewnątrz.
- Docinki przy grzbiecie tną się parami — 5 płyt daje po trójkącie na stronę. Najwęższy pasek przy krawędzi: 134 mm.
- Na taras idzie 134 płyt; z zapasem 5% = 141, paczka ma 2 szt, więc zamówienie to 71 paczek = 142 szt.

Nawierzchnia — rzut wykonawczy

OBIEKT / ADRES		Zamówienie: 71 pacz. x2 = 142 szt = 6 032 zł	
Nawierzchnia — rzut wykonawczy		Płyta: 600x600, moduł 604, faza 264 mm	
RYSUNEK			
Taras — układ 60x60, przełamanie po ukosie			
INWESTOR		SKALA 1:50	FORMAT A3
RYSOWAŁ rzut (generator)		DATA 2026-08-01	ARKUSZ 11/13

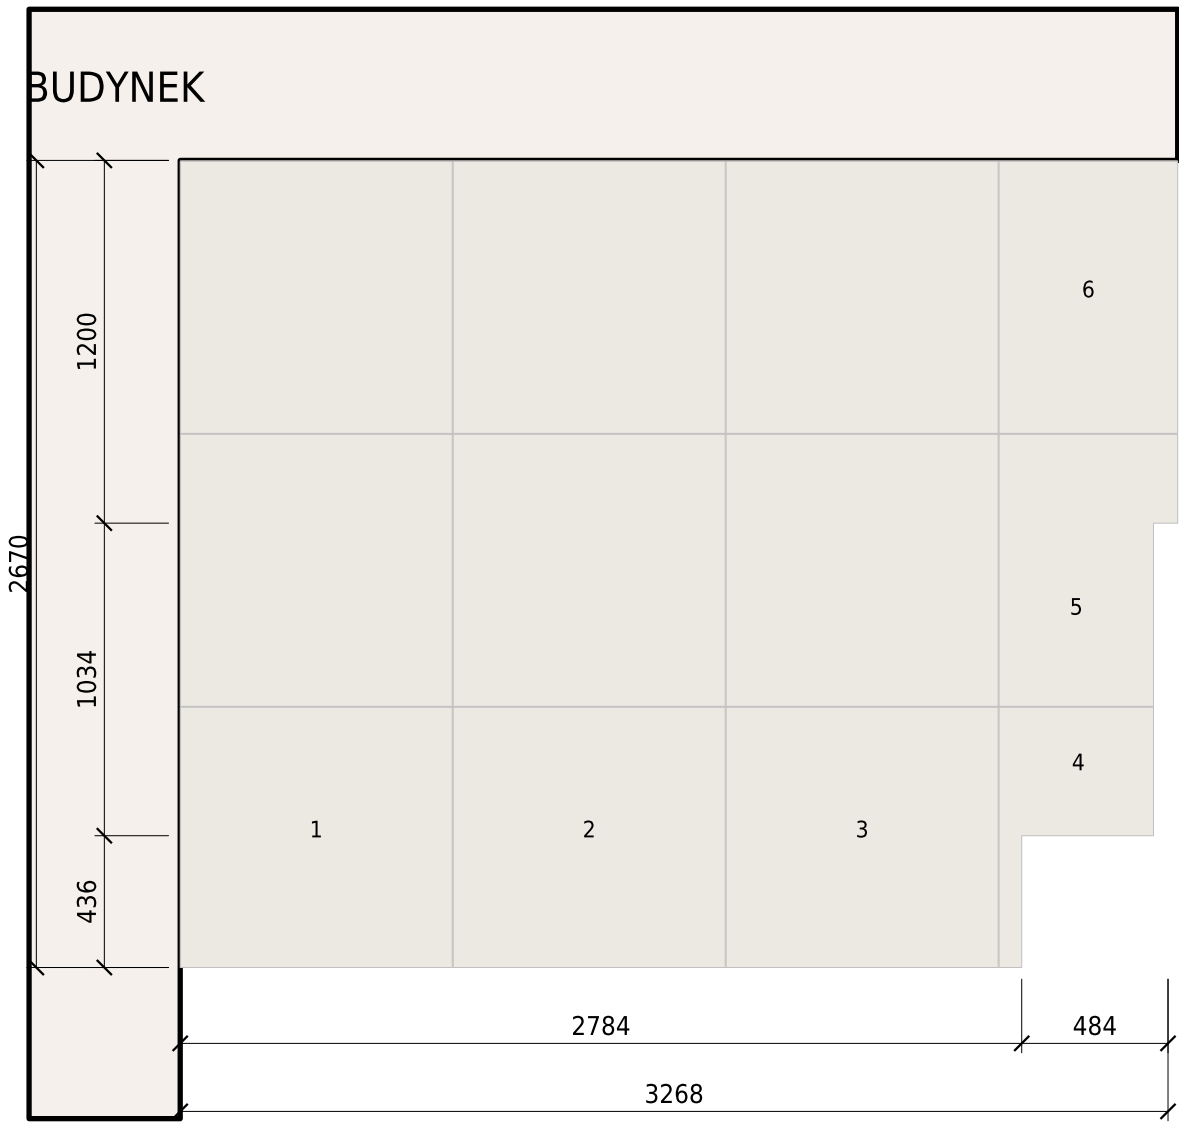

0 1
metry — 1 m musi mieć 40 mm na wydruku (sprawdź linijką)

UKŁADANIE





1. Siatka prosta. Moduł 903 = 900 + spoina 3 mm.
2. Wytyczenie od narożnika przy budynku.
3. Pełna płyta przy progu, docinki na zewnątrz.
4. Płyt 12: 6 całych, 6 docinków.
5. Największy pasek przy krawędzi: 861 mm.
6. Z zapasem 5% do zamówienia: 13 szt.
7. Spoiny 3-5 mm. Numerowane tylko docinki.

Nawierzchnia — rzut wykonawczy

OBIEKT / ADRES	Zamówienie: 13 szt = 1 780 zł
Nawierzchnia — rzut wykonawczy	Płyta: 900x900, moduł 903 mm

RYSUNEK
Układ płyt — Wejście do domu

INWESTOR	SKALA 1:25	FORMAT A3
RYSOWAŁ rzut (generator)	DATA 2026-08-01	ARKUSZ 12/13

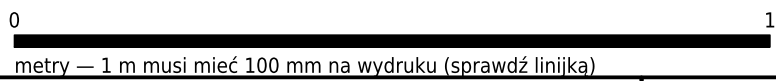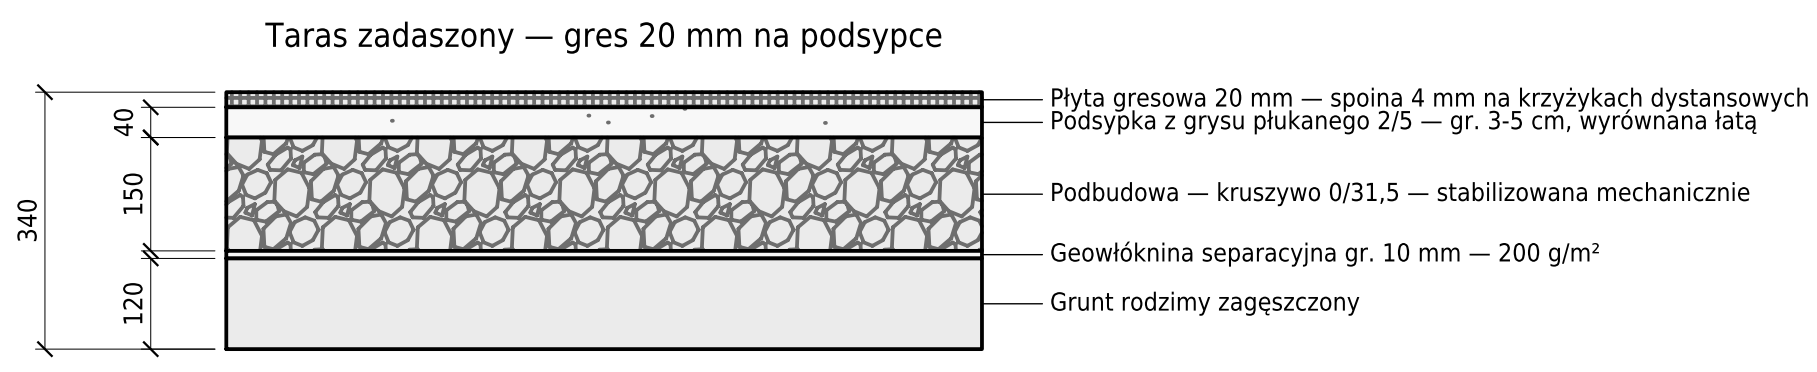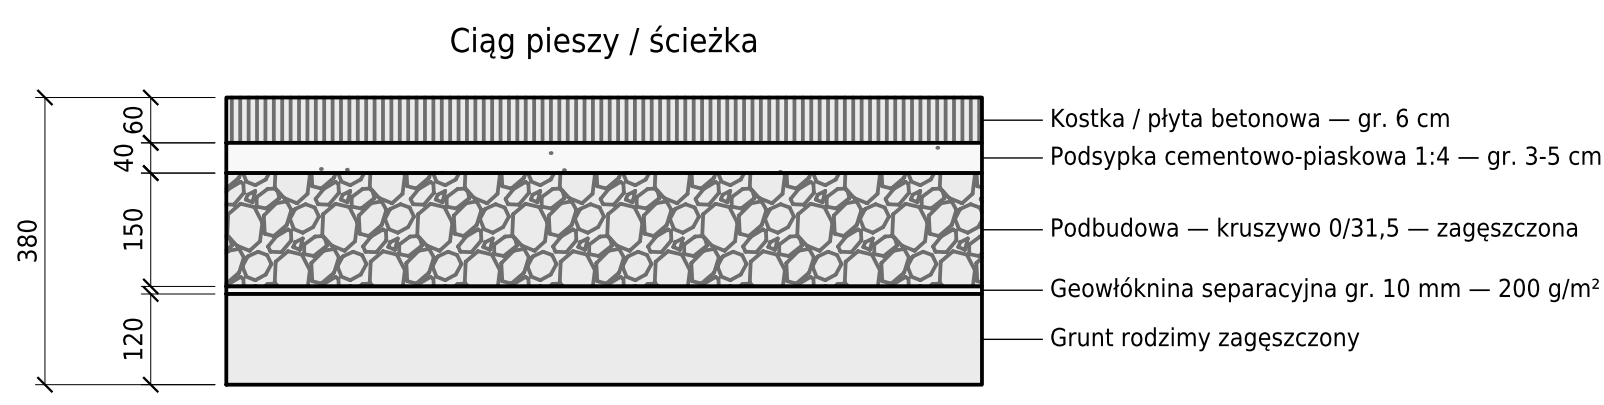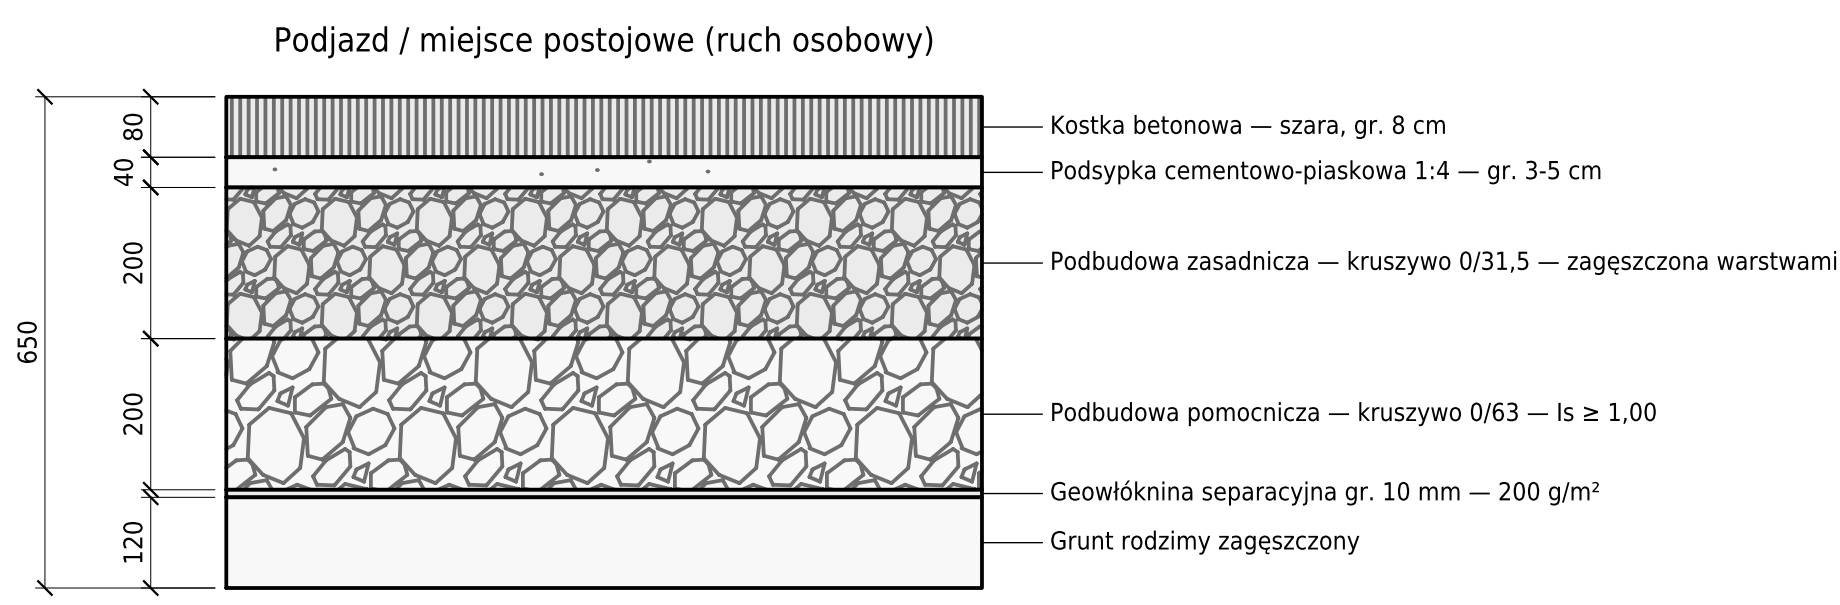

WYKONANIE 1. Podbudowę zagęszczać warstwami max 15 cm. 2. Spadek nawierzchni min. 1,5% od budynku. 3. Kostkę układać na sucho, spoiny 3-5 mm, zasyp p... 4. Obrzeża na ławie betonowej C12/15 z oporem. 5. Gres 20 mm: pełne podparcie płyty na podsypce, ... 6. Taras zadaszony — spadek 1,0%, woda do donic.	Nawierzchnia — rzut wykonawczy		
	OBJEKT / ADRES Nawierzchnia — rzut wykonawczy		Uwaga: grubości po zagęszczeniu
	RYSUNEK Przekrój konstrukcyjny		
	INWESTOR	SKALA 1:10	FORMAT A3
	RYSOWAŁ rzut (generator)	DATA 2026-08-01	ARKUSZ 13/13