




0 1 2 3 4 5 6 7 8 9 10

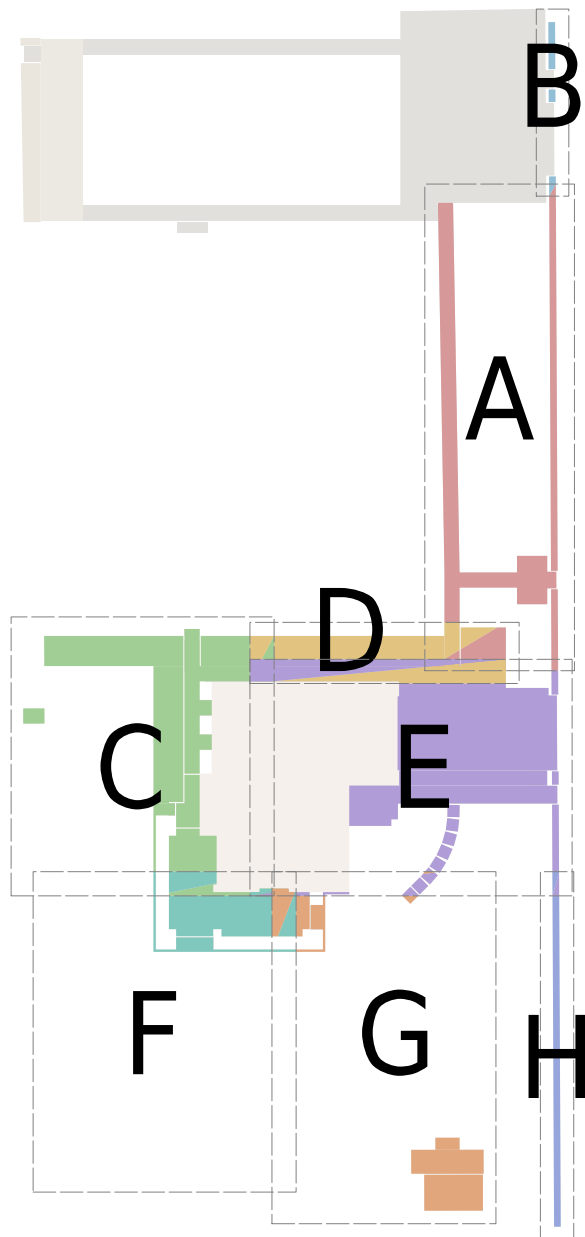

metry — 1 m musi mieć 2 mm na wydruku (sprawdź linijką)

UWAGI

- Wymiary w mm. Rysunek jest punktem wyjścia — każdy wymiar potwierdza Zamawiający w terenie przed wytyczeniem.
- Wersja obowiązująca: ogrod.perkalowa.pl. Ten wydruk jest kopią roboczą.
- Baza wytyczenia: PUNKT 0 = narożnik domu; współrzędne w punkty_wytyczenia.csv.
- Spadki od budynku min. 1,5%.
- Podbudowę zagęszczać warstwami max 15 cm.
- Skorowidz arkuszy roboczych: A, B, C, D, E, F, G, H (skala 1:50). Produkty, wymiary i układ płyt — na arkuszach roboczych.

Nawierzchnia — rzut wykonawczy

OBIEKT / ADRES

Nawierzchnia — rzut wykonawczy

Powierzchnia: 538.2 m²

RYSUNEK

Rzut ogólny — plan sytuacyjny

INWESTOR

SKALA

1:500

FORMAT

A3

RYSOWAŁ

DATA

2026-08-01

ARKUSZ

1/13

rzut (generator)