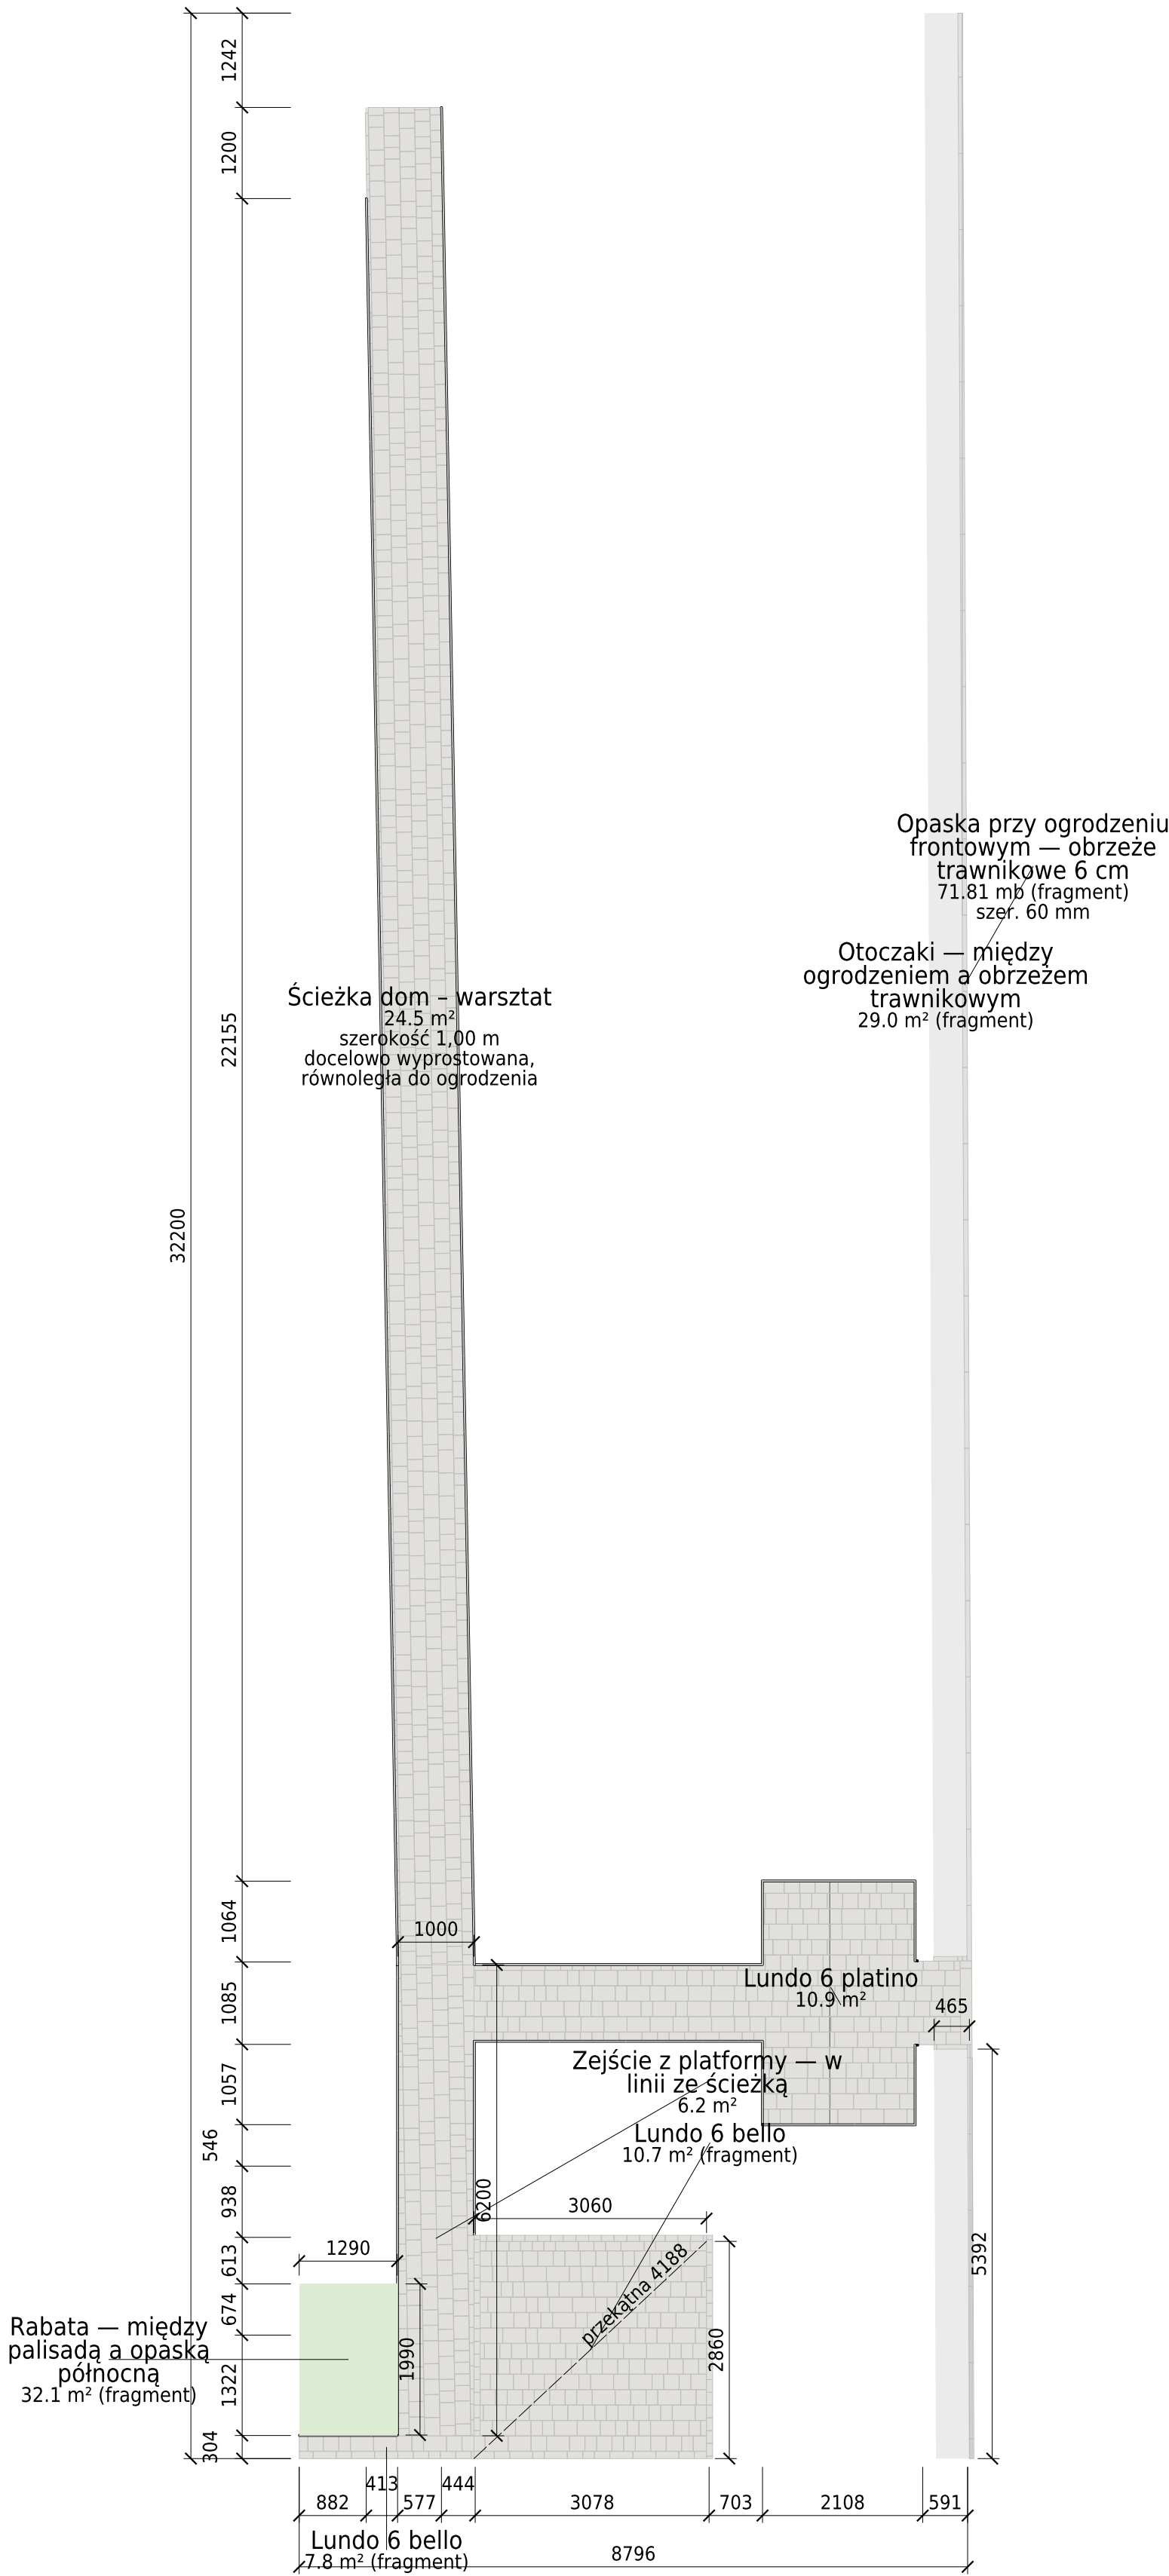
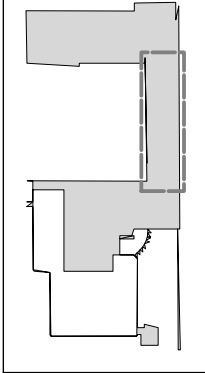


- UWAGI**
1. Wszystkie wymiary od PUNKTU 0 (narożnik domu) — patrz rzut ogólny.
 2. Przekątne służą do sprawdzenia kąta prostego przed układaniem.
 3. Wymiary w mm. RYSUNEK JEST PUNKTEM WYJŚCIA — przed wytyczeniem strefy każdy wymiar potwierdza Zamawiający w terenie.
 4. Potwierdzone wymiary wpisać do protokołu wytyczenia strefy (podpisy obu Stron) — od tej chwili obowiązuje wymiar z protokołu.
 5. Wersja aktualna: ogrod.perkalowa.pl. Ten wydruk jest kopią roboczą.

Nawierzchnia — rzut wykonawczy

OBIEKT / ADRES		Zawiera: Podjazd do warsztatu — ścieżka i bruk	
Nawierzchnia — rzut wykonawczy		Strefa: A	
RYSUNEK			
Wytyczenie — arkusz A			
INWESTOR		SKALA	FORMAT
		1:75	A2
RYSOWAŁ		DATA	ARKUSZ
rzut (generator)		2026-08-01	2/13