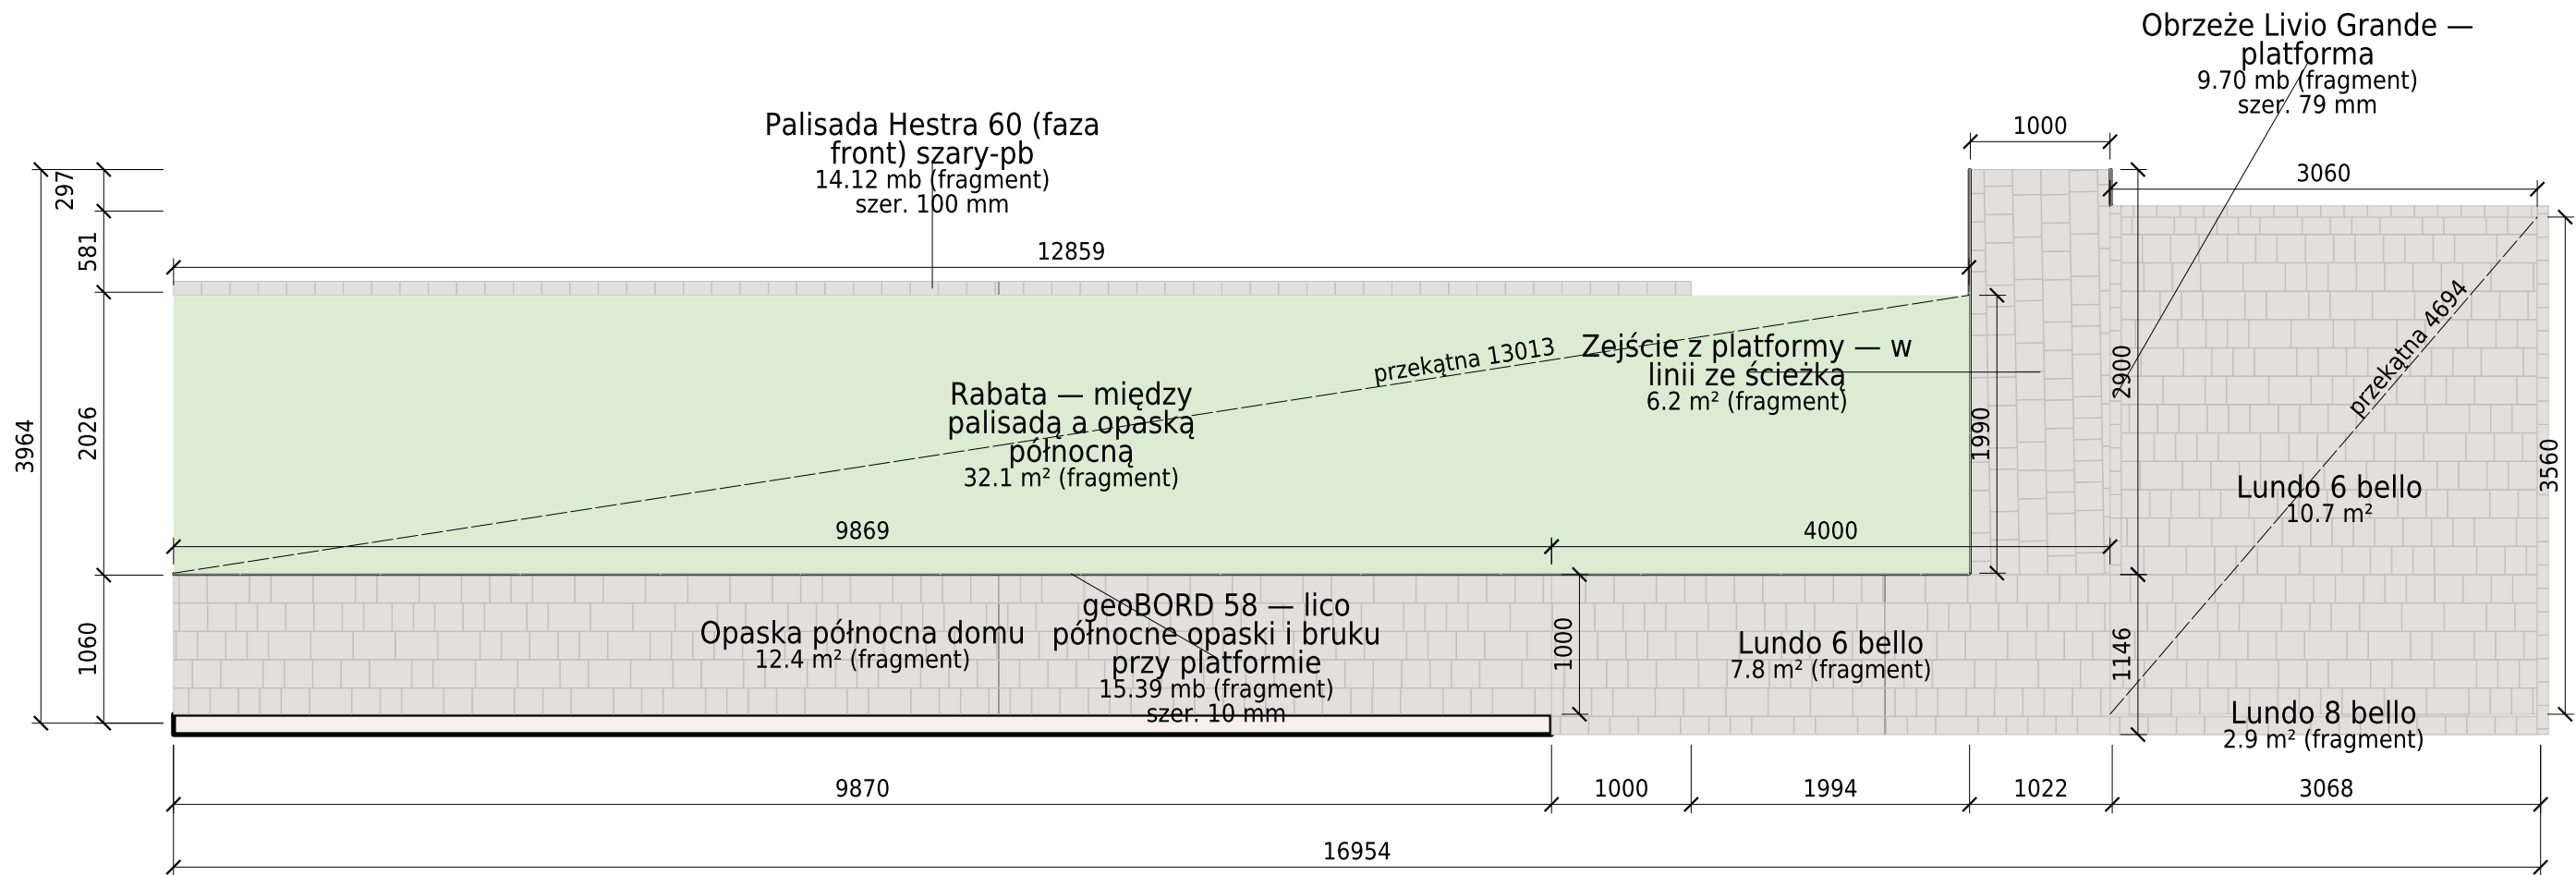
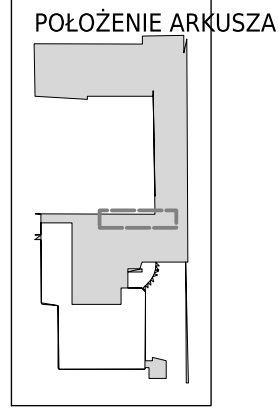


UWAGI

1. Wszystkie wymiary od PUNKTU 0 (narożnik domu) — patrz rzut ogólny.
2. Przekątne służą do sprawdzenia kąta prostego przed układaniem.
3. Wymiary w mm. RYSUNEK JEST PUNKTEM WYJŚCIA — przed wytyczeniem strefy każdy wymiar potwierdza Zamawiający w terenie.
4. Potwierdzone wymiary wpisać do protokołu wytyczenia strefy (podpisy obu Stron) — od tej chwili obowiązuje wymiar z protokołu.
5. Wersja aktualna: ogrod.perkalowa.pl. Ten wydruk jest kopią roboczą.

Nawierzchnia — rzut wykonawczy

OBIEKT / ADRES		Zawiera: Lundo 6 bello, Lundo 8 bello, Obrzeże	
Nawierzchnia — rzut wykonawczy		Strefa: D	
RYSUNEK			
Wytyczenie — arkusz D			
INWESTOR		SKALA 1:50	FORMAT A2
RYSOWAŁ rzut (generator)		DATA 2026-08-01	ARKUSZ 5/13