


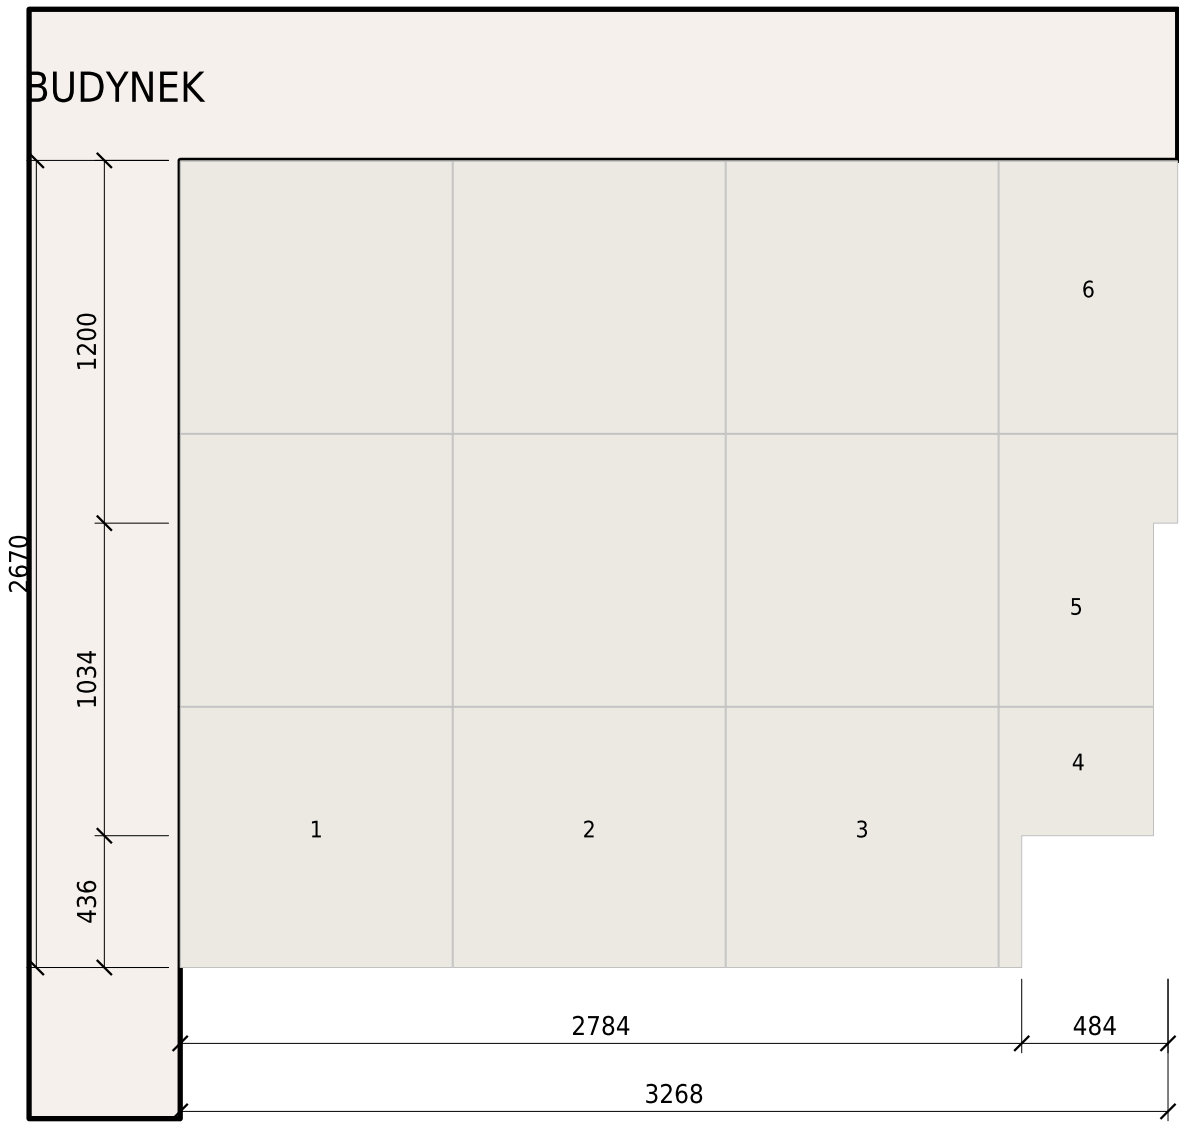

0 1
metry — 1 m musi mieć 40 mm na wydruku (sprawdź linijką)

- UKŁADANIE**
1. Siatka prosta. Moduł 903 = 900 + spoina 3 mm.
 2. Wytyczenie od narożnika przy budynku.
 3. Pełna płyta przy progu, docinki na zewnątrz.
 4. Płyt 12: 6 całych, 6 docinków.
 5. Największy pasek przy krawędzi: 861 mm.
 6. Z zapasem 5% do zamówienia: 13 szt.
 7. Spoiny 3-5 mm. Numerowane tylko docinki.

Nawierzchnia — rzut wykonawczy

OBIEKT / ADRES
Nawierzchnia — rzut wykonawczy

Zamówienie: 13 szt = 1 780 zł
Płyta: 900x900, moduł 903 mm

RYSUNEK
Układ płyt — Wejście do domu

INWESTOR	SKALA 1:25	FORMAT A3
RYSOWAŁ rzut (generator)	DATA 2026-08-01	ARKUSZ 12/13