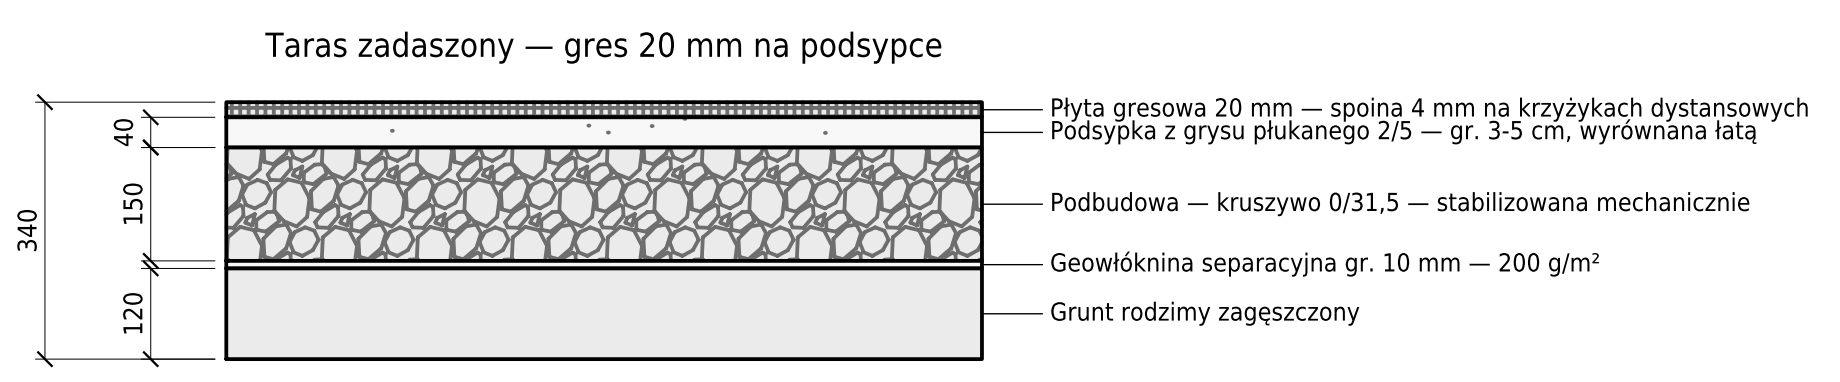
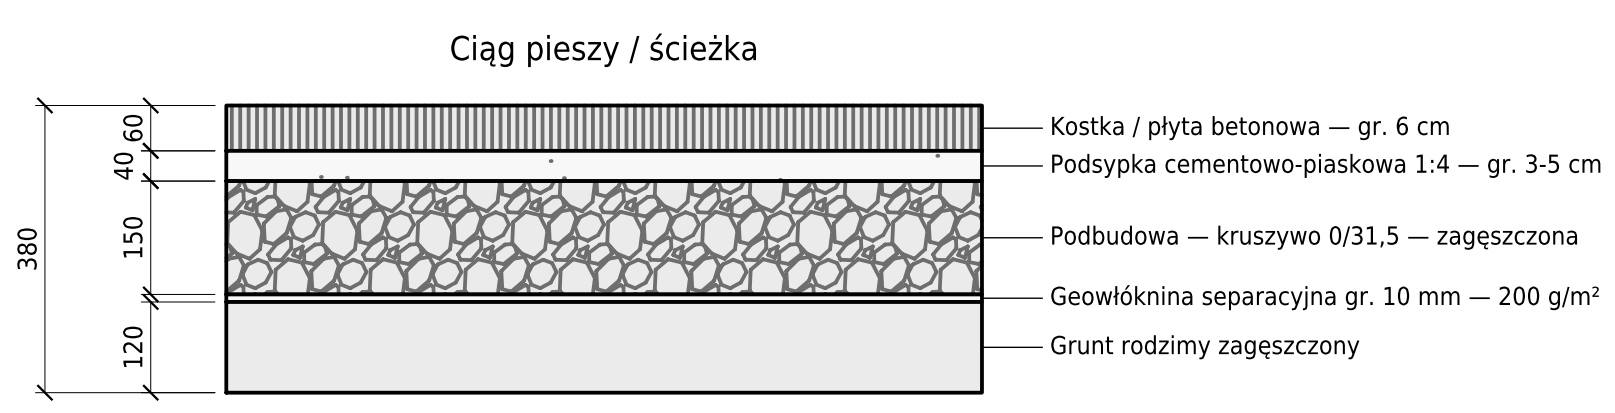
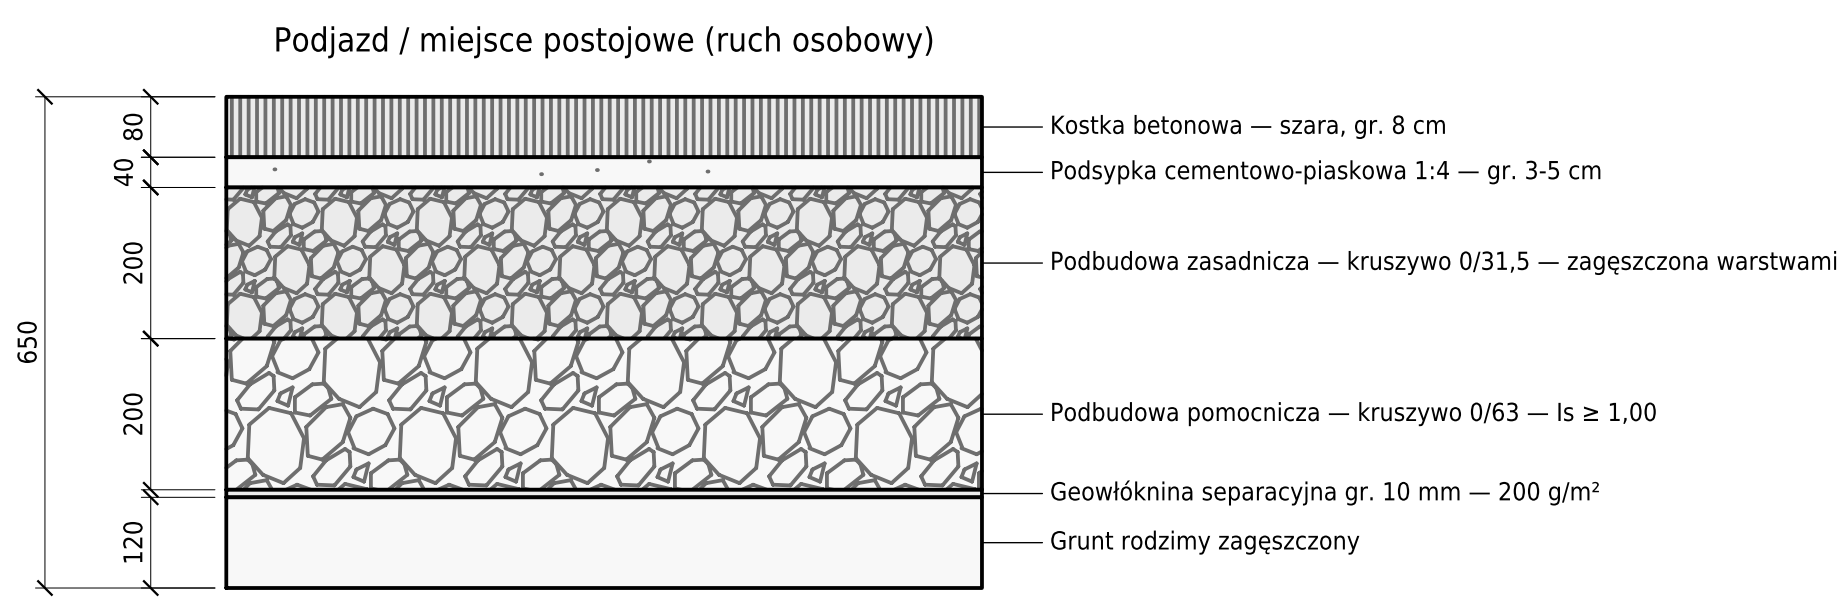


WYKONANIE 1. Podbudowę zagęszczać warstwami max 15 cm. 2. Spadek nawierzchni min. 1,5% od budynku. 3. Kostkę układać na sucho, spoiny 3-5 mm, zasyp p... 4. Obrzeża na ławie betonowej C12/15 z oporem. 5. Gres 20 mm: pełne podparcie płyty na podsypce, ... 6. Taras zadaszony — spadek 1,0%, woda do donic.	Nawierzchnia — rzut wykonawczy		
	OBJEKT / ADRES Nawierzchnia — rzut wykonawczy		Uwaga: grubości po zagęszczeniu
	RYSUNEK Przekrój konstrukcyjny		
	INWESTOR	SKALA 1:10	FORMAT A3
	RYSOWAŁ rzut (generator)	DATA 2026-08-01	ARKUSZ 13/13