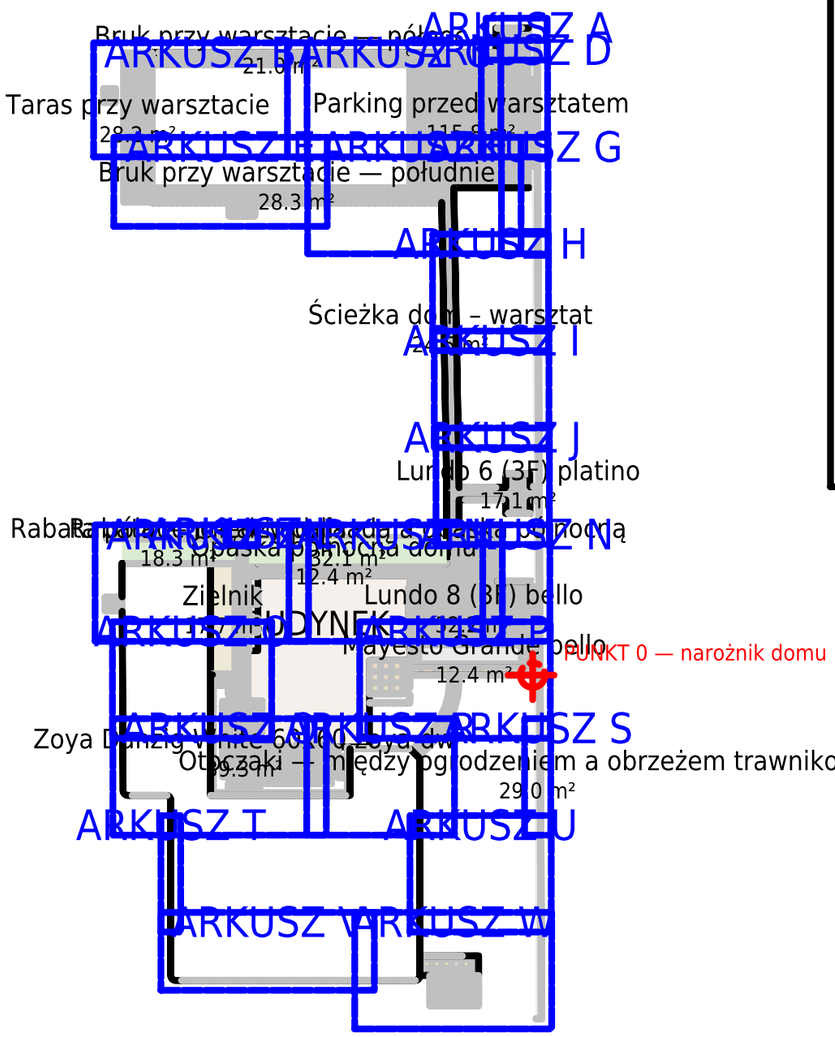

LEGENDA

- SLU8PT · Lundo 8 platino — 115.8 m²
- SLU6PT · Lundo 6 platino — 101.4 m²
- SLU8BE · Lundo 8 bello — 52.2 m²
- Rabata / trawnik — 50.4 m²
- SLU6BE · Lundo 6 bello — 45.9 m²
- GZDW60x60 · Zoya Danzig White 60x60 zoya-dw — 39.3 m²
- Otoczaki — 36.8 m²
- L1256 · Liderwood L1256 — 28.2 m²
- Żwir / kruszywo płukane — 21.7 m²
- SMAGBE · Mayesto Grande bello — 12.4 m²
- GZDW90x90 · Zoya Danzig White 90x90 zoya-dw — 8.5 m²
- SLLUSI · Livello Uni silexo — 7.8 m²
- SMAPT · Mayesto platino — 7.6 m²
- SLVGSI · Livio Grande silexo — 6.1 m²

0 1 2 3 4 5 6 7 8 9 10

metry — 1 m musi mieć 2 mm na wydruku (sprawdź linijka)

UWAGI

1. Wymiary w mm. Przed układaniem sprawdzić w terenie.
2. Baza wytyczenia: PUNKT 0 = narożnik domu (zaznaczony na rzucie ogólnym).
3. Spadki od budynku min. 1,5%.
4. Podbudowę zagęszczać warstwami max 15 cm.
5. Podział na arkusze robocze: A, B, C, D, E, F, G, H, I, J, K, L, M, N, O, P, Q, R, S, T, U, V, W (skala 1:50).

Nawierzchnia — rzut wykonawczy

OBIEKT / ADRES Nawierzchnia — rzut wykonawczy	Powierzchnia: 511.6 m²	
RYSUNEK Rzut ogólny — plan sytuacyjny		
INWESTOR	SKALA 1:500	FORMAT A3
RYSOWAŁ rzut (generator)	DATA 2026-08-01	ARKUSZ 1/28