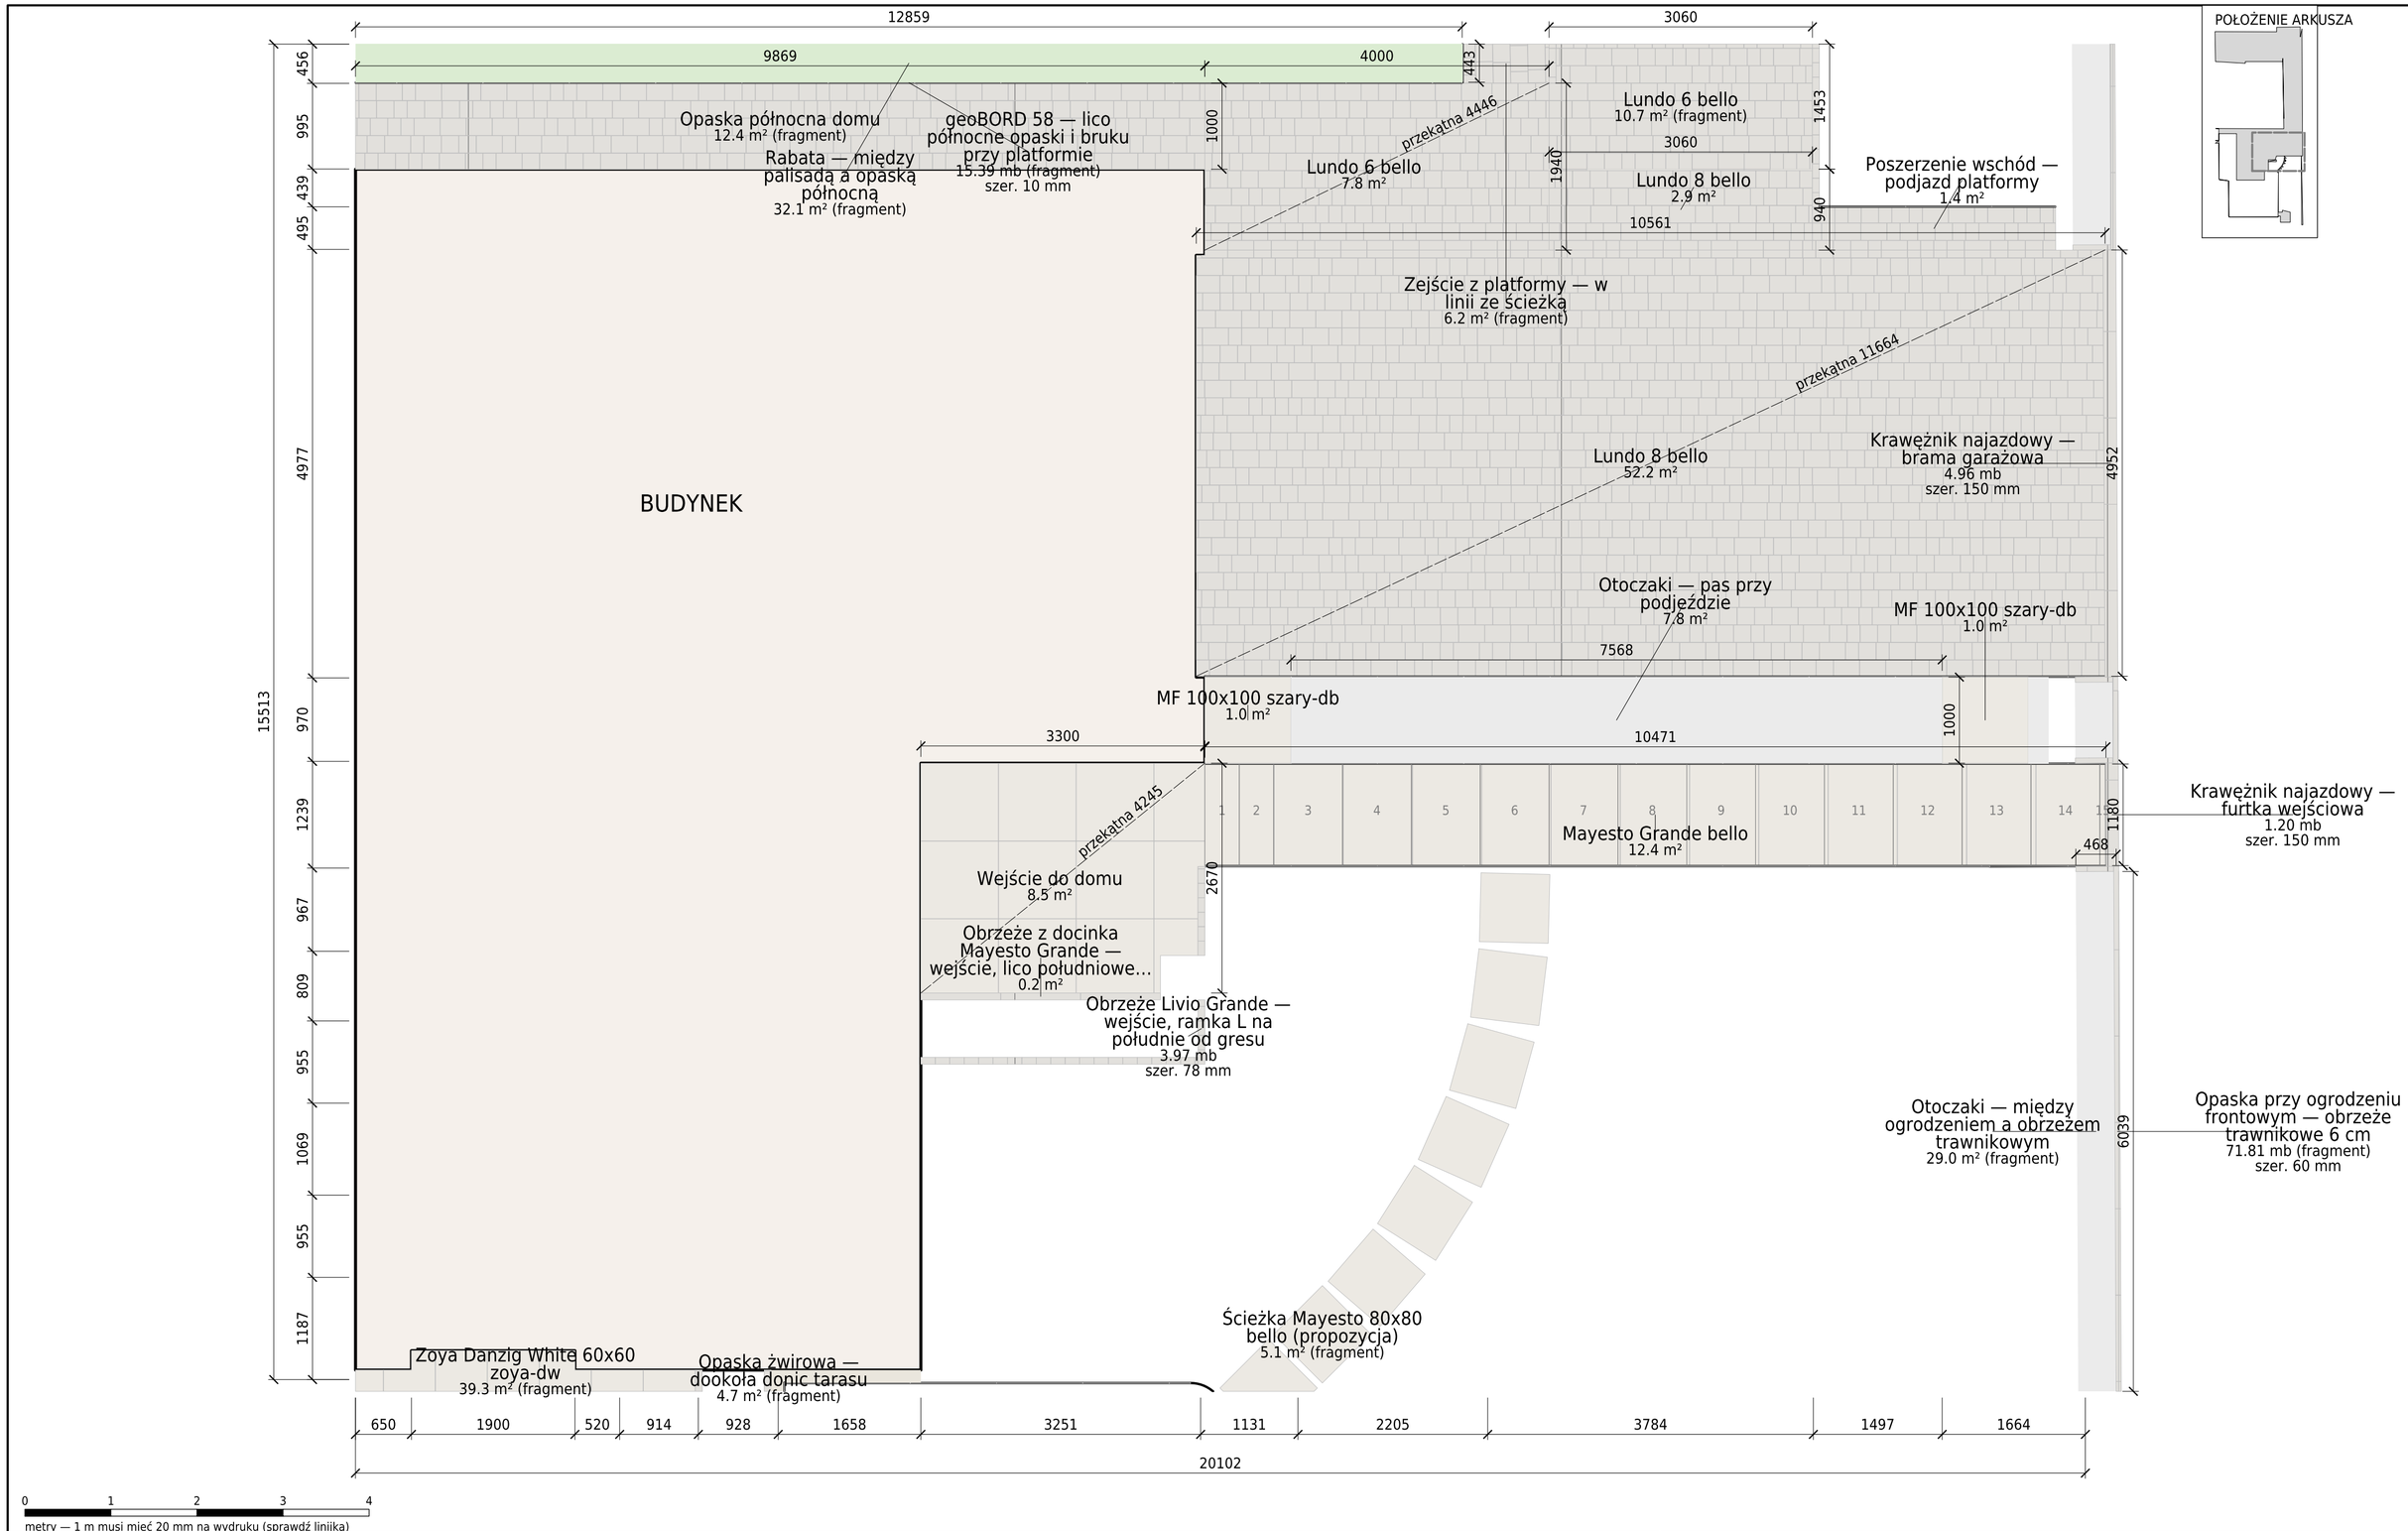


UWAGI

1. Wszystkie wymiary od PUNKTU 0 (narożnik domu) — patrz rzut ogólny.
2. Przekątne służą do sprawdzenia kąta prostego przed układaniem.
3. Wymiary w mm. RYSUNEK JEST PUNKTEM WYJŚCIA — przed wytyczeniem strefy każdy wymiar potwierdza Zamawiający w terenie.
4. Potwierdzone wymiary wpisać do protokołu wytyczenia strefy (podpisy obu Stron) — od tej chwili obowiązuje wymiar z protokołu.
5. Wersja aktualna: ogrod.perkalowa.pl. Ten wydruk jest kopią roboczą.

Nawierzchnia — rzut wykonawczy

OBIEKT / ADRES Nawierzchnia — rzut wykonawczy	Zawiera: Krawężnik najazdowy — brama garażowa, Strefa: E	
RYSUNEK Wytyczenie — arkusz E		
INWESTOR	SKALA 1:50	FORMAT A2
RYSOWAŁ rzut (generator)	DATA 2026-08-01	ARKUSZ 6/13